


## Schalldämmhauben Stufe 1, Einfügungsdämpfung -7 dB(A)\*

LW 251A

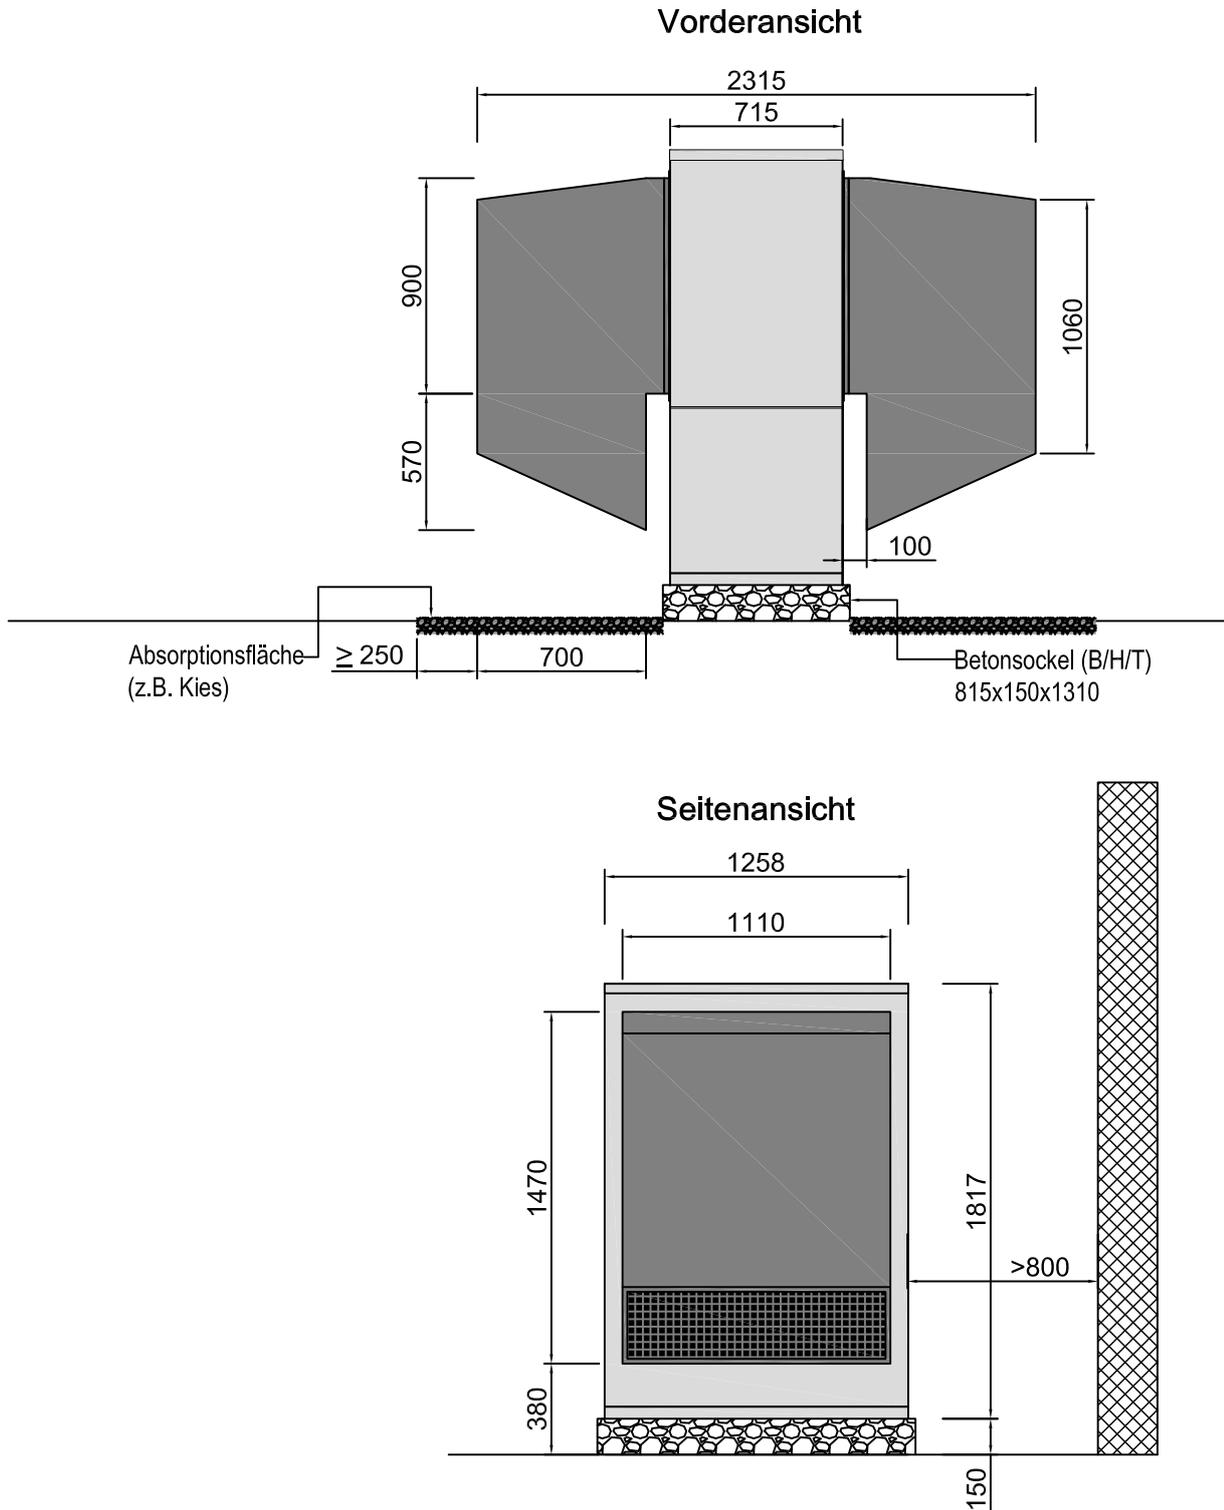

Kaltluftseebildung muss vermieden werden. Die Ausblasluft muss ungehindert wegfließen können und eine Rückzirkulation muss vermieden werden. Der Abstand seitlich zu Gebäudewänden muss mind. 0.8 m betragen.

Standardlackierung: Anthrazit metallic (IGP 58ME71319A10)

\*Die Einfügungsdämpfung bezieht sich auf den Luftweg (keine Systemdämmung)