


Installationsvorschlag Ecke rechts

WWB 21

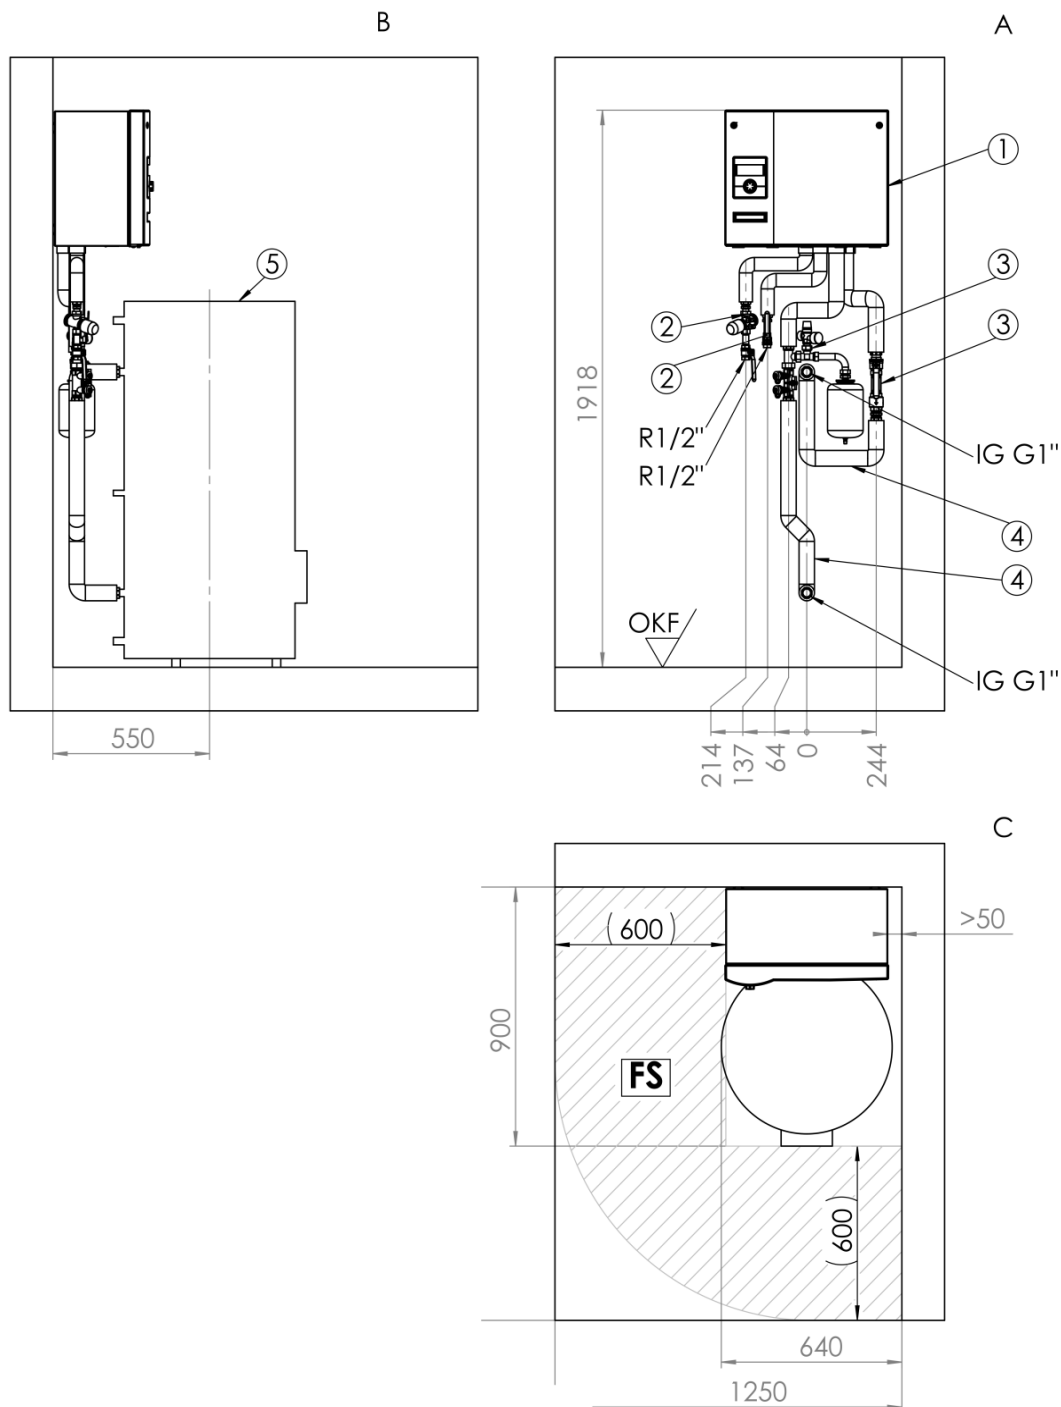

Legende:

- A = Vorderansicht
- B = Seitenansicht von links
- C = Draufsicht
- FS = Freiraum für Servicezwecke

- 1 = WWB 20
- 2 = IPB P
- 3 = IPB S
- 4 = IPB 202
- 5 = Speicher WWS 202

Alle Masse in mm