


Gerätebezeichnung

F 1355-28

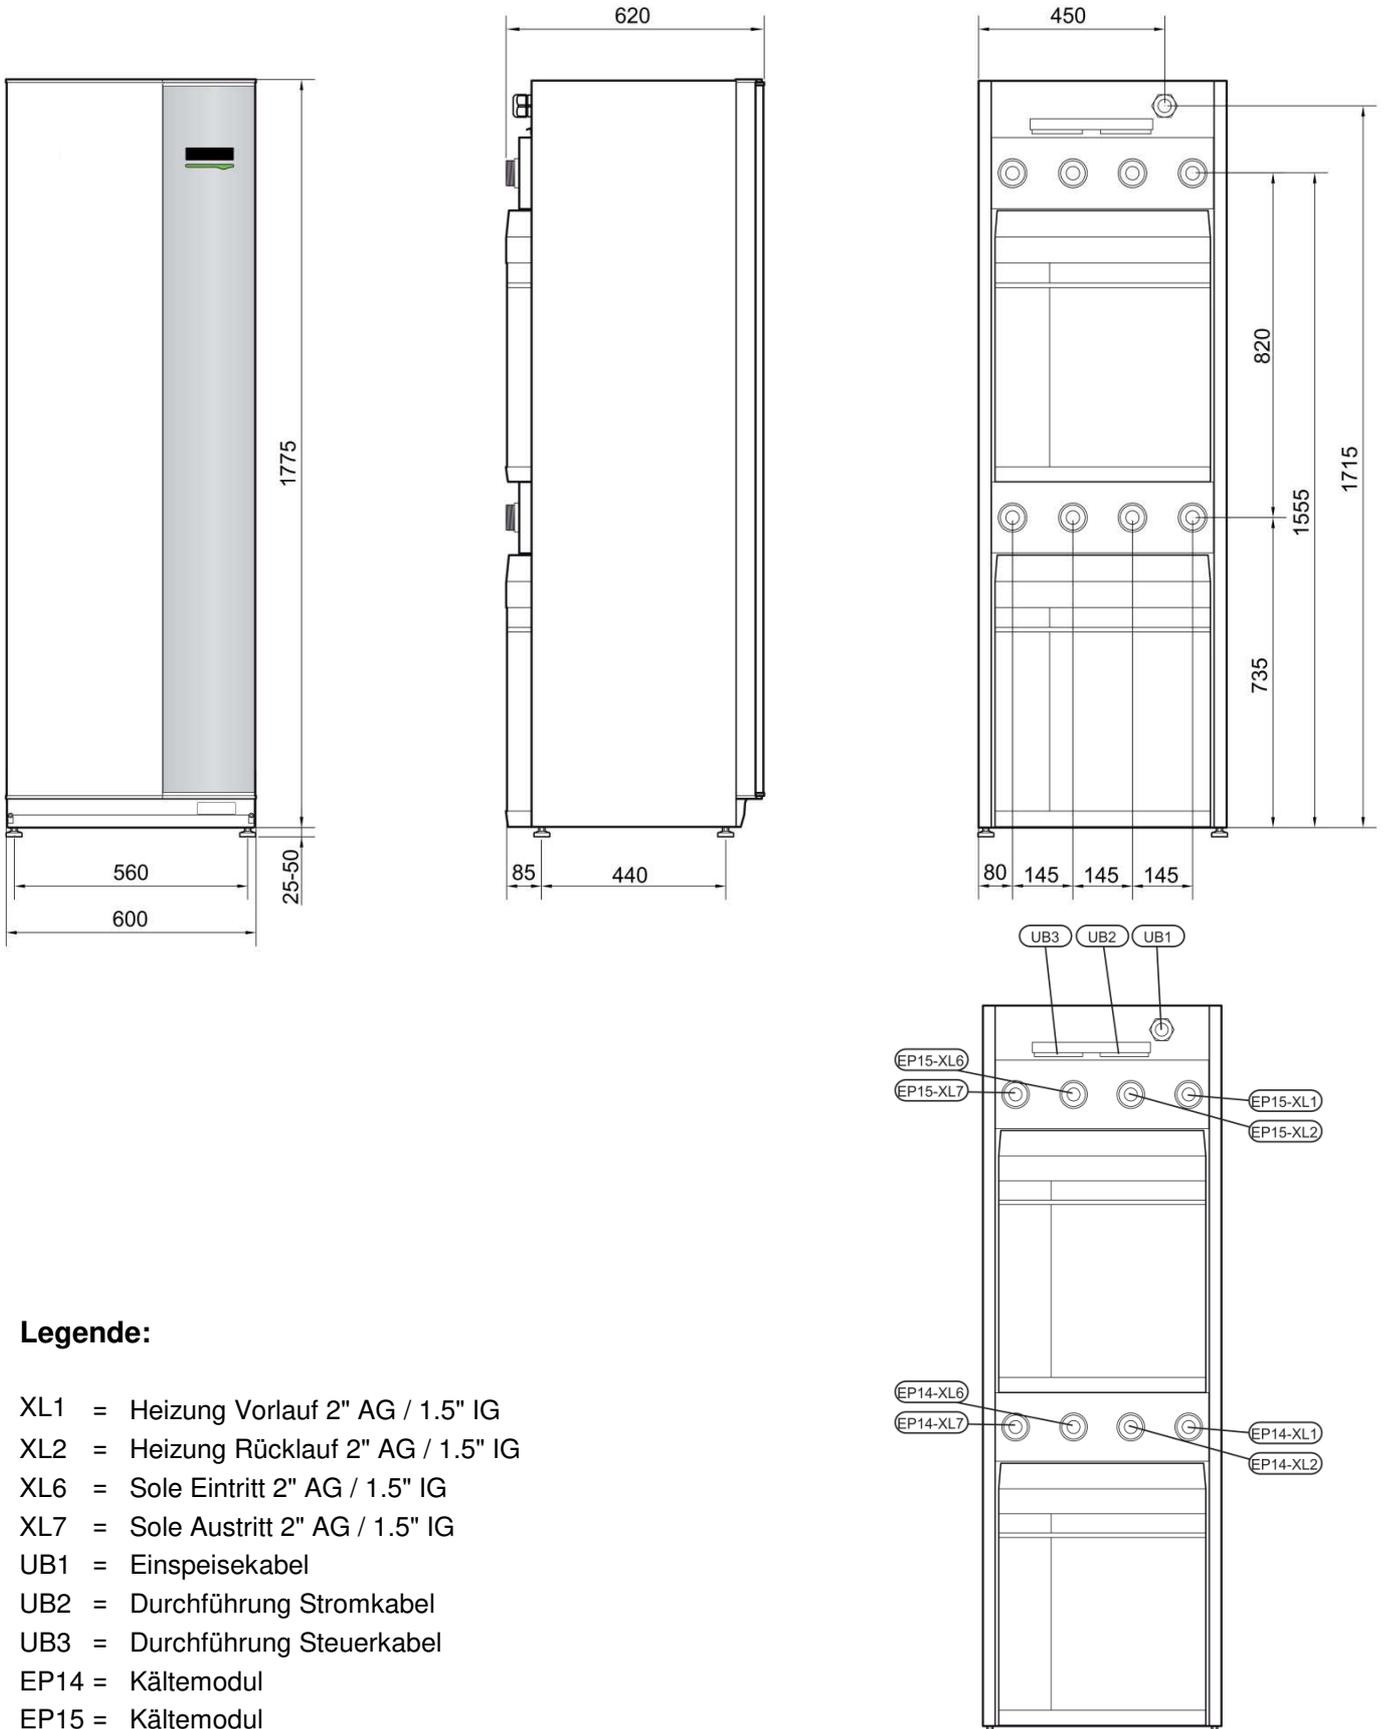

Legende:

- XL1 = Heizung Vorlauf 2" AG / 1.5" IG
- XL2 = Heizung Rücklauf 2" AG / 1.5" IG
- XL6 = Sole Eintritt 2" AG / 1.5" IG
- XL7 = Sole Austritt 2" AG / 1.5" IG
- UB1 = Einspeisekabel
- UB2 = Durchführung Stromkabel
- UB3 = Durchführung Steuerkabel
- EP14 = Kältemodul
- EP15 = Kältemodul