


Capots insonorisants niveau 1, atténuation d'insertion -7 dB(A)\*

LW 300A

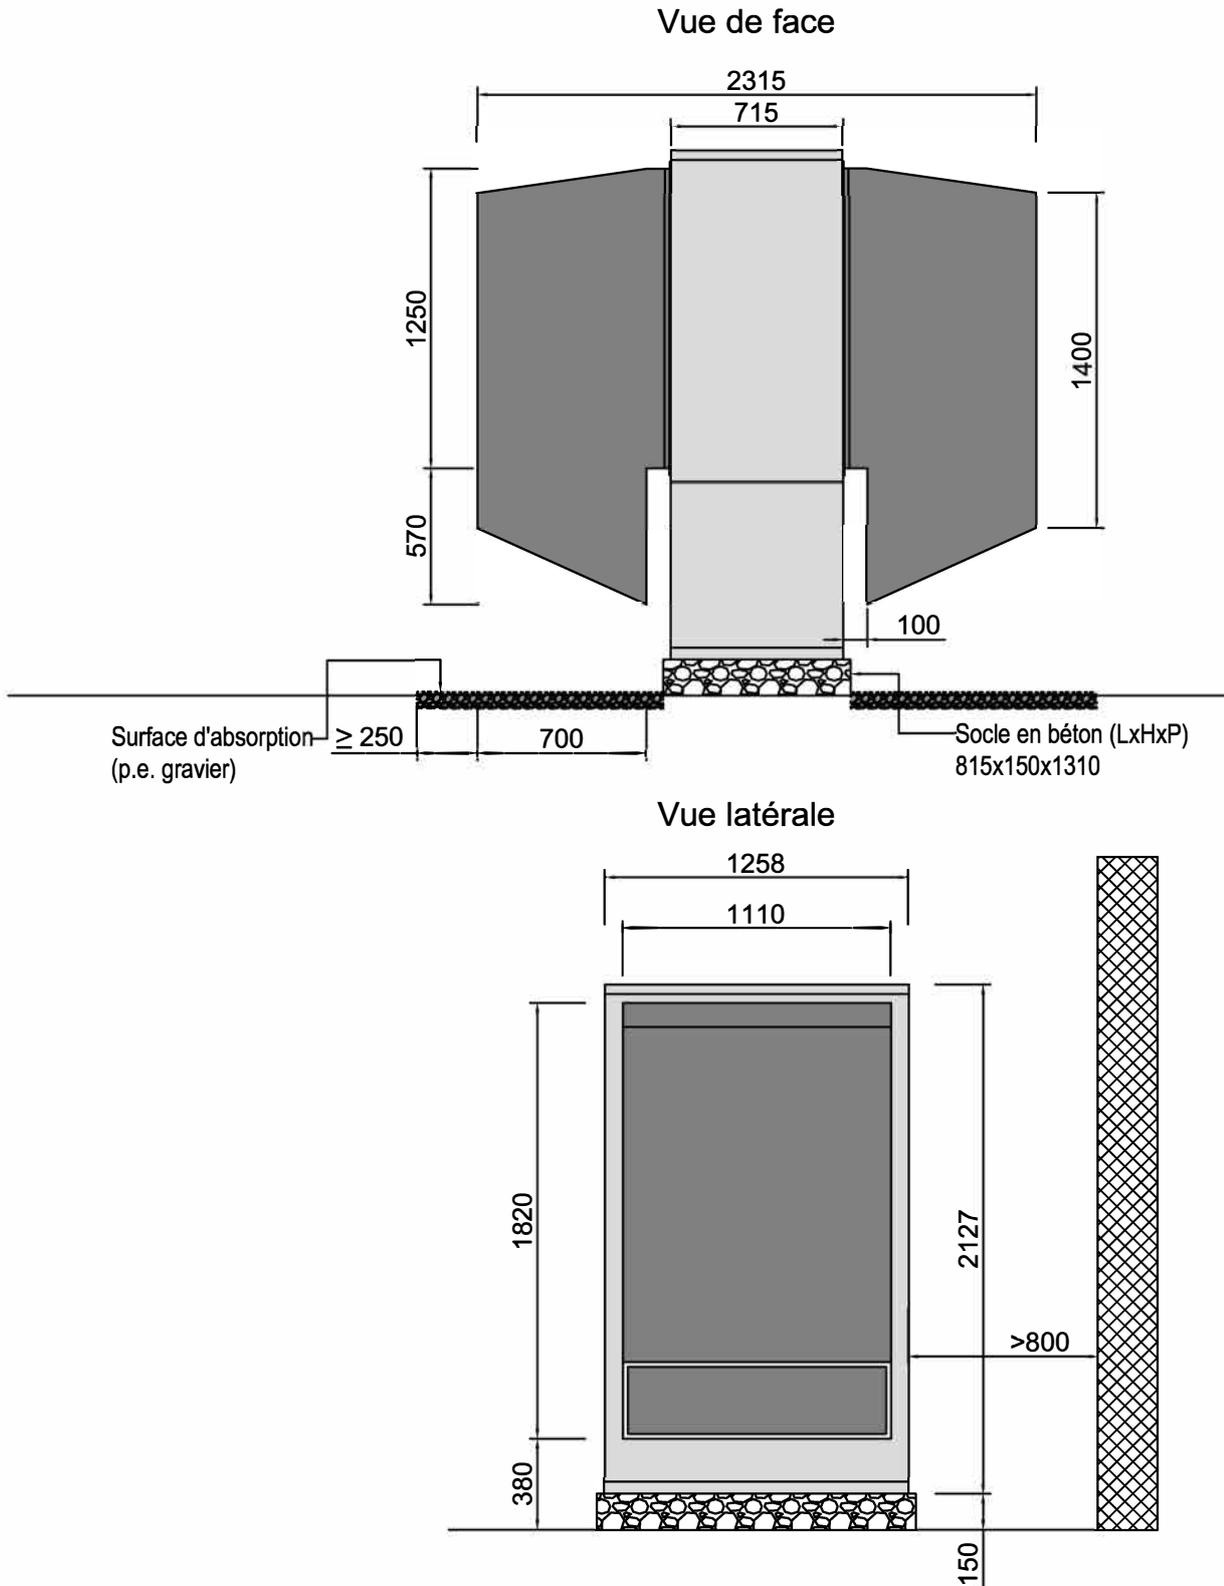

La formation d'un lac d'air froid doit être évitée. L'air soufflé doit pouvoir s'écouler librement et toute recirculation d'air doit être évitée. La distance latérale par rapport aux murs du bâtiment doit être d'au moins 0.8 m.

Peinture standard : Anthracite métallisé (IGP 58ME71319A10)

\*L'atténuation se rapporte au passage de l'air (pas d'isolation du système)