


Cuffie fonoassorbenti livello 1, attenuazione di inserzione -7 dB(A)*

LW 300A

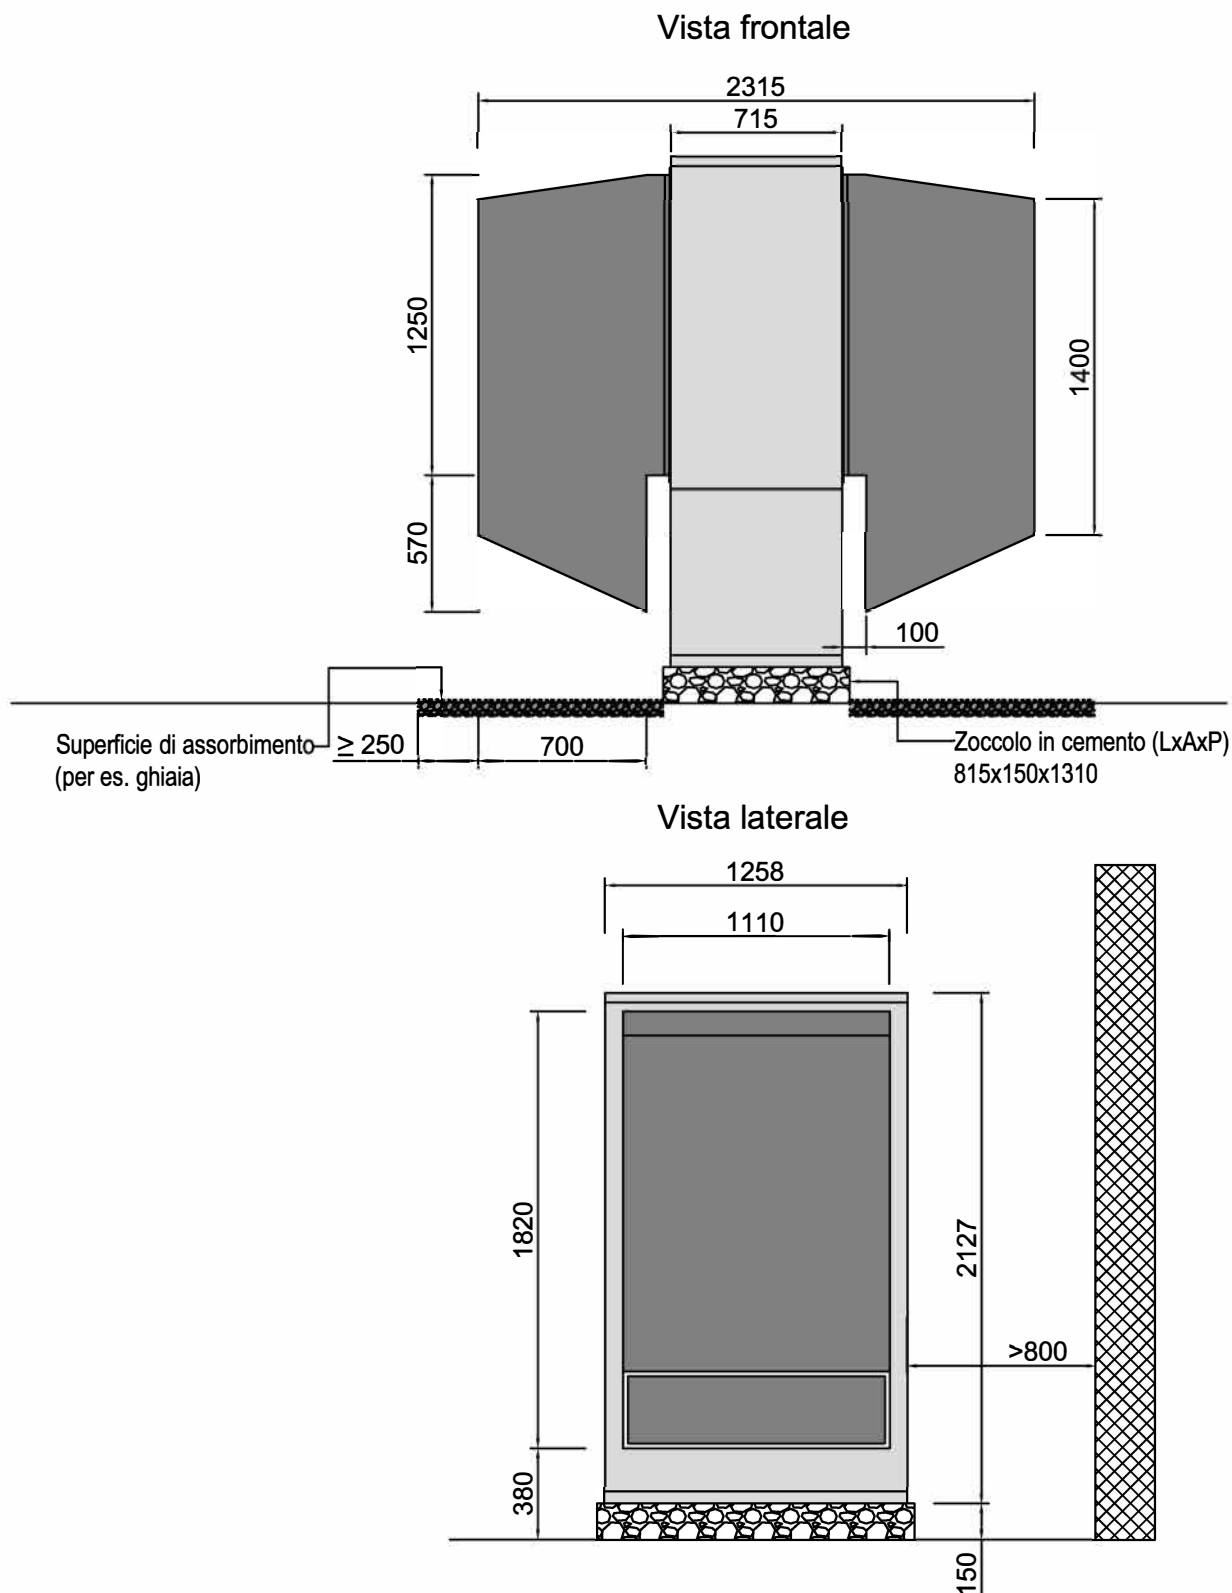

Occorre evitare la formazione di sacche d'aria fredda. L'aria di espulsione deve poter defluire senza ostacoli per evitare il ricircolo. La distanza dalle pareti laterali dell'edificio deve essere di almeno 0.8 m.

Verniciatura standard: Antracite metallizzato (IGP 58ME71319A10)

*Il valore della riduzione sonora è riferito al percorso dell'aria (senza isolamento del sistema).