


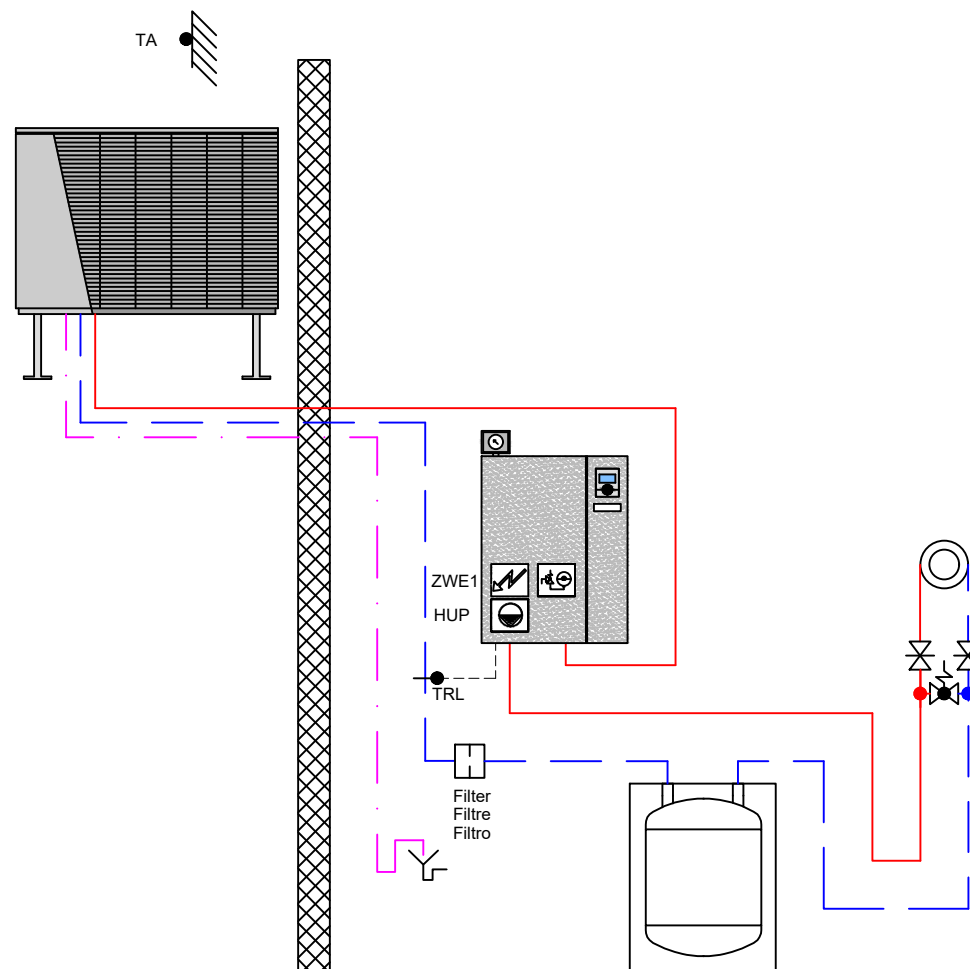

ait Schweiz AG

Luft/Wasser - Wärmepumpe
Pompes à chaleur air/eau
Pompe di calore aria/acqua

LWDV 91-1/3

Das vorliegende Schema ist ein reines Funktionsschema und muss durch den Planer / Installateur den örtlichen Gegebenheiten angepasst werden.
Alle Normen und Vorschriften sind einzuhalten.


Le présent schéma est purement un schéma de fonction et doit être adapté aux données locales par le planificateur / l'installateur.
Toutes les normes et les prescriptions à respecter.

Il presente schema è puramente uno schema di funzionamento ed deve essere adattato alle specifiche esigenze dall'installatore / progettista.
Tutte le norme e i regolamenti sono da rispettare.

Gez: 05.05.20 / FLM
Rev: 02.03.22 / ANFR

H-L23-4-1010-0-0-10b

HYD

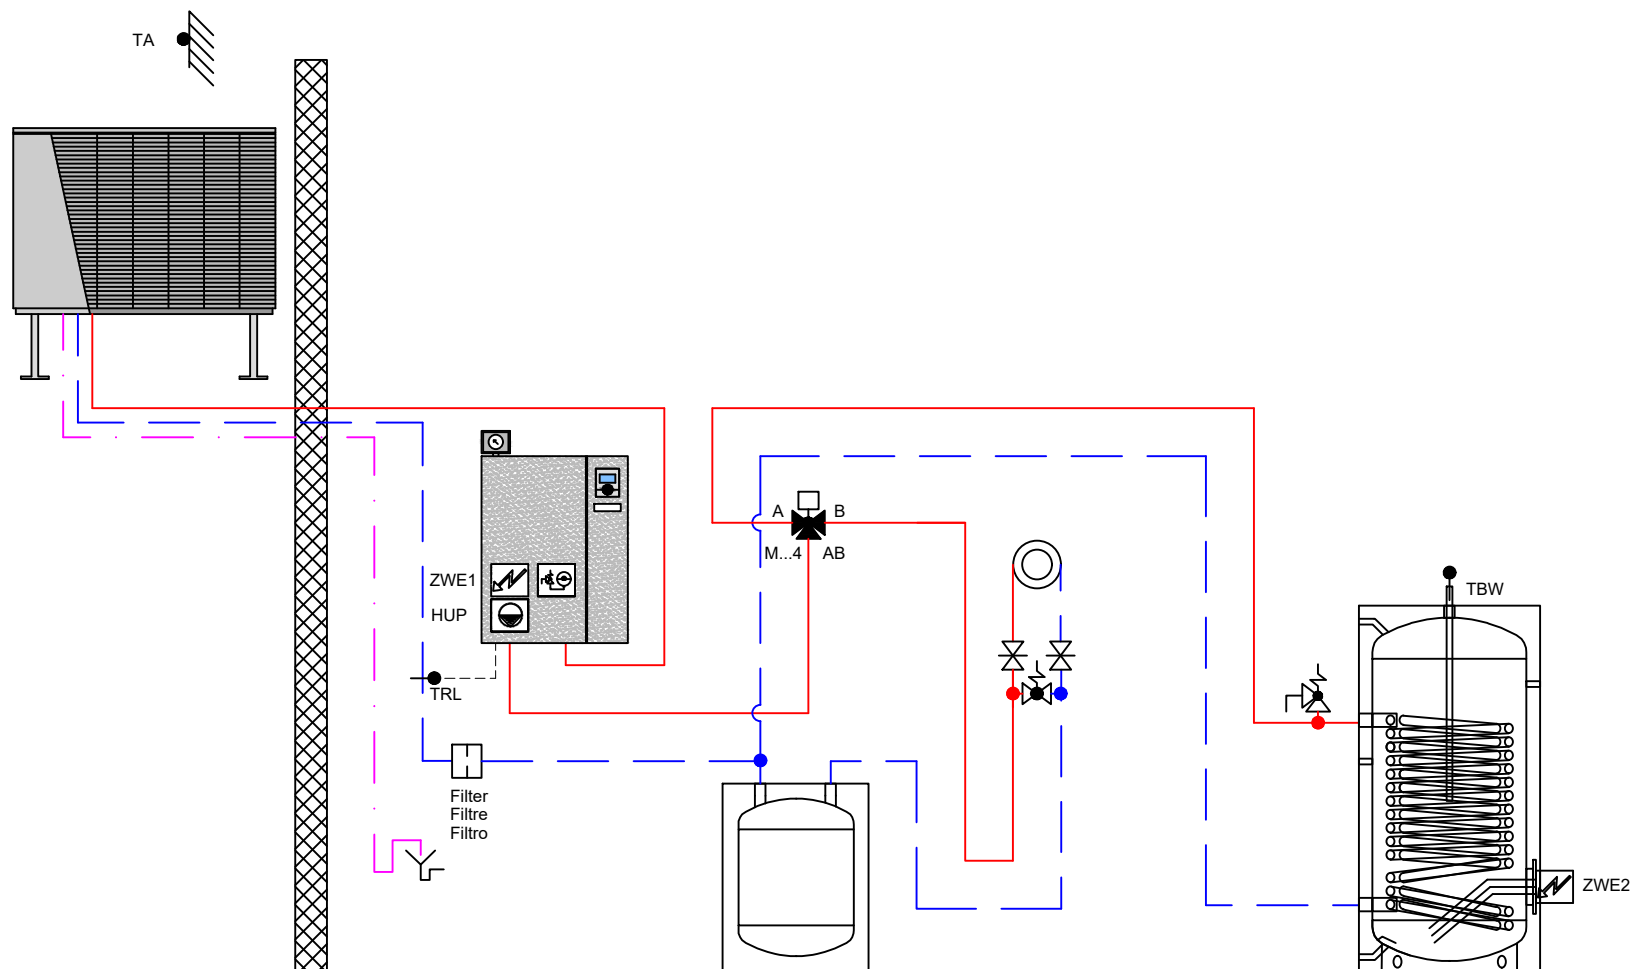

ait Schweiz AG

Luft/Wasser - Wärmepumpe
Pompes à chaleur air/eau
Pompe di calore aria/acqua

LWDV 91-1/3

Gez: 06.09.19 / FLM
Rev: 03.03.22 / ANFR


H-L23-4-1010-1-2-20b

HYD

Das vorliegende Schema ist ein reines Funktionsschema und muss durch den Planer / Installateur den örtlichen Gegebenheiten angepasst werden. Alle Normen und Vorschriften sind einzuhalten.

Le présent schéma est purement un schéma de fonction et doit être adapté aux données locales par le planificateur / l'installateur. Toutes les normes et les prescriptions à respecter.

Il presente schema è puramente uno schema di funzionamento ed deve essere adattato alle specifiche esigenze dall'installatore / progettista. Tutte le norme e i regolamenti sono da rispettare.

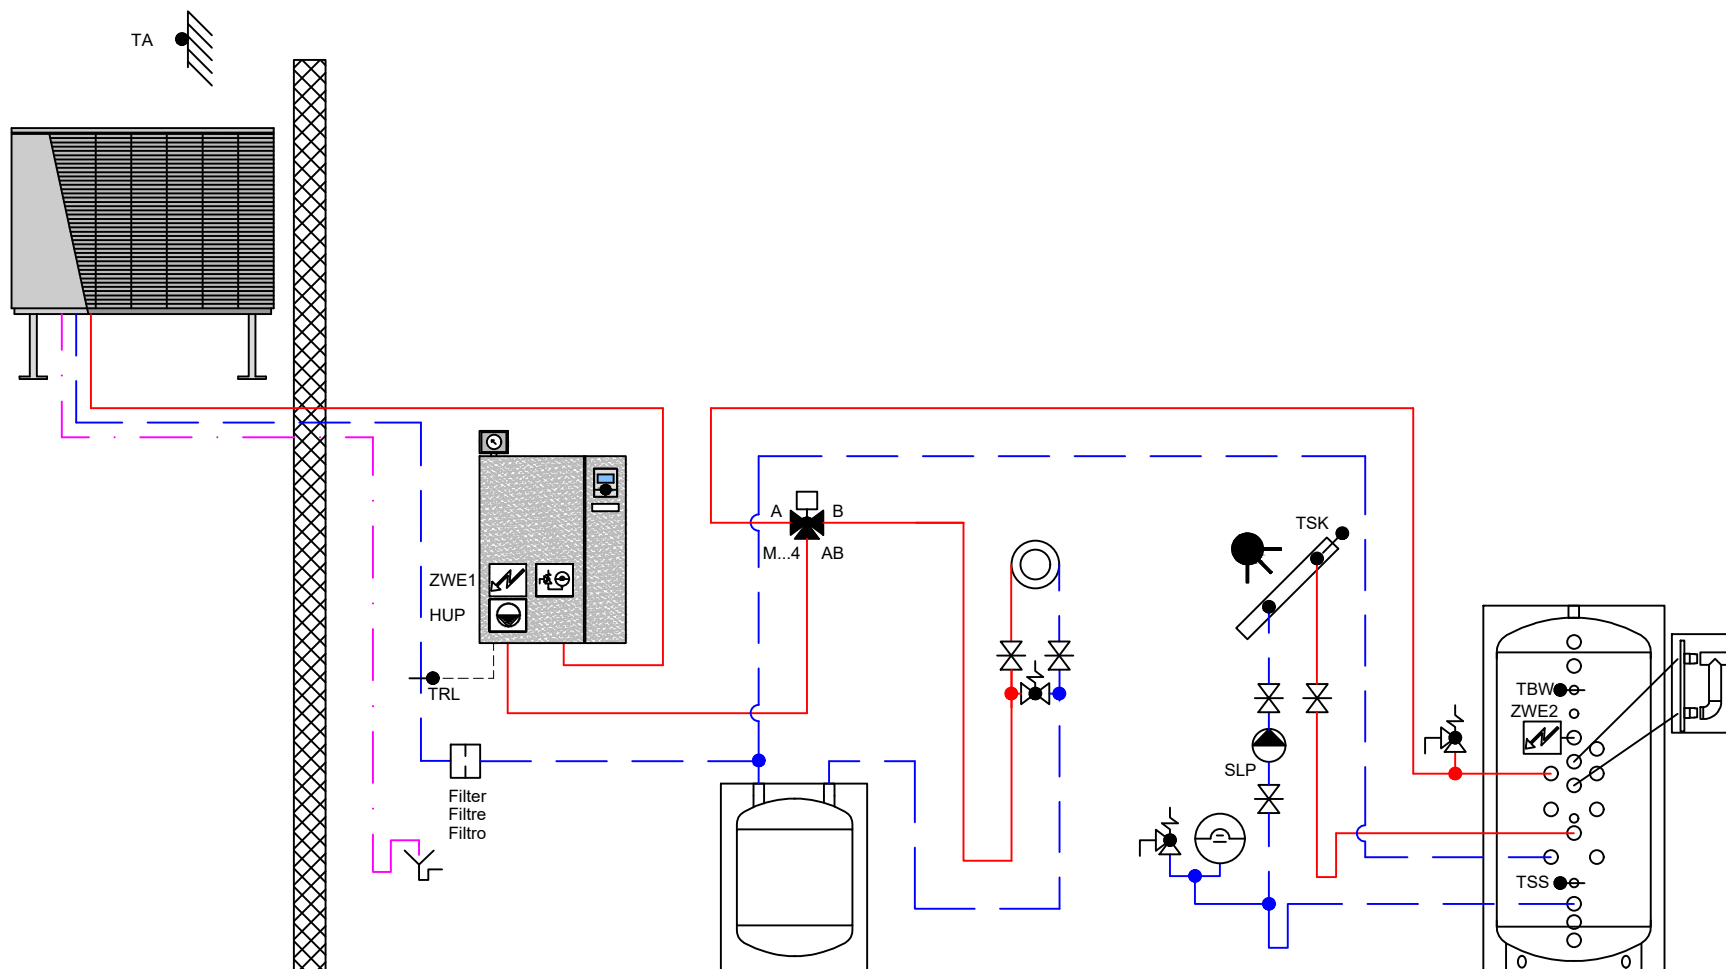

ait Schweiz AG

Luft/Wasser - Wärmepumpe
Pompes à chaleur air/eau
Pompe di calore aria/acqua

LWDV 91-1/3

Das vorliegende Schema ist ein reines Funktionsschema und muss durch den Planer / Installateur den örtlichen Gegebenheiten angepasst werden.
Alle Normen und Vorschriften sind einzuhalten.


Le présent schéma est purement un schéma de fonction et doit être adapté aux données locales par le planificateur / l'installateur.
Toutes les normes et le prescriptions à respecter.

Il presente schema è puramente uno schema di funzionamento ed deve essere adattato alle specifiche esigenze dall'installatore / progettista.
Tutte le norme e i regolamenti sono da rispettare.

Gez: 04.08.20 / KER
Rev: 03.03.22 / ANFR

H-L23-4-1013-5-2-20b

HYD

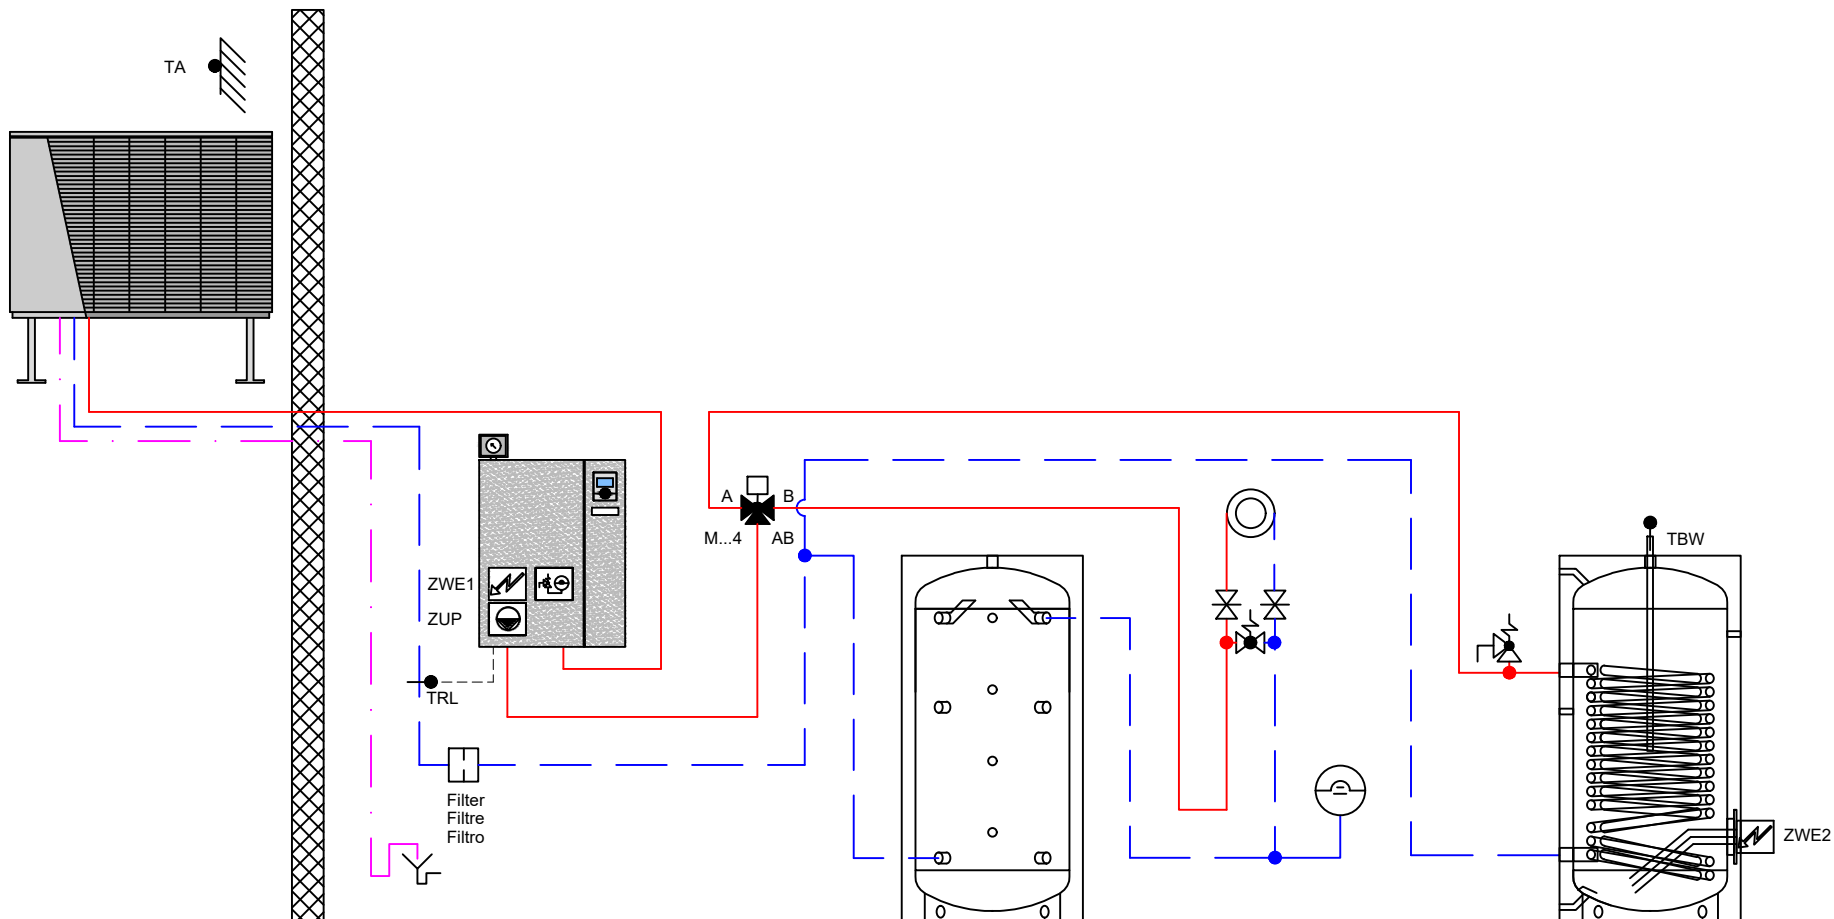

ait Schweiz AG

Luft/Wasser - Wärmepumpe
Pompes à chaleur air/eau
Pompe di calore aria/acqua

LWDV 91-1/3

Das vorliegende Schema ist ein reines Funktionsschema und muss durch den Planer / Installateur den örtlichen Gegebenheiten angepasst werden.
Alle Normen und Vorschriften sind einzuhalten.


Le présent schéma est purement un schéma de fonction et doit être adapté aux données locales par le planificateur / l'installateur.
Toutes les normes et les prescriptions à respecter.

Il presente schema è puramente uno schema di funzionamento ed deve essere adattato alle specifiche esigenze dall'installatore / progettista.
Tutte le norme e i regolamenti sono da rispettare.

Gez: 03.08.20 / KER
Rev: 03.03.22 / ANFR

H-L23-4-2010-1-2-20b

HYD

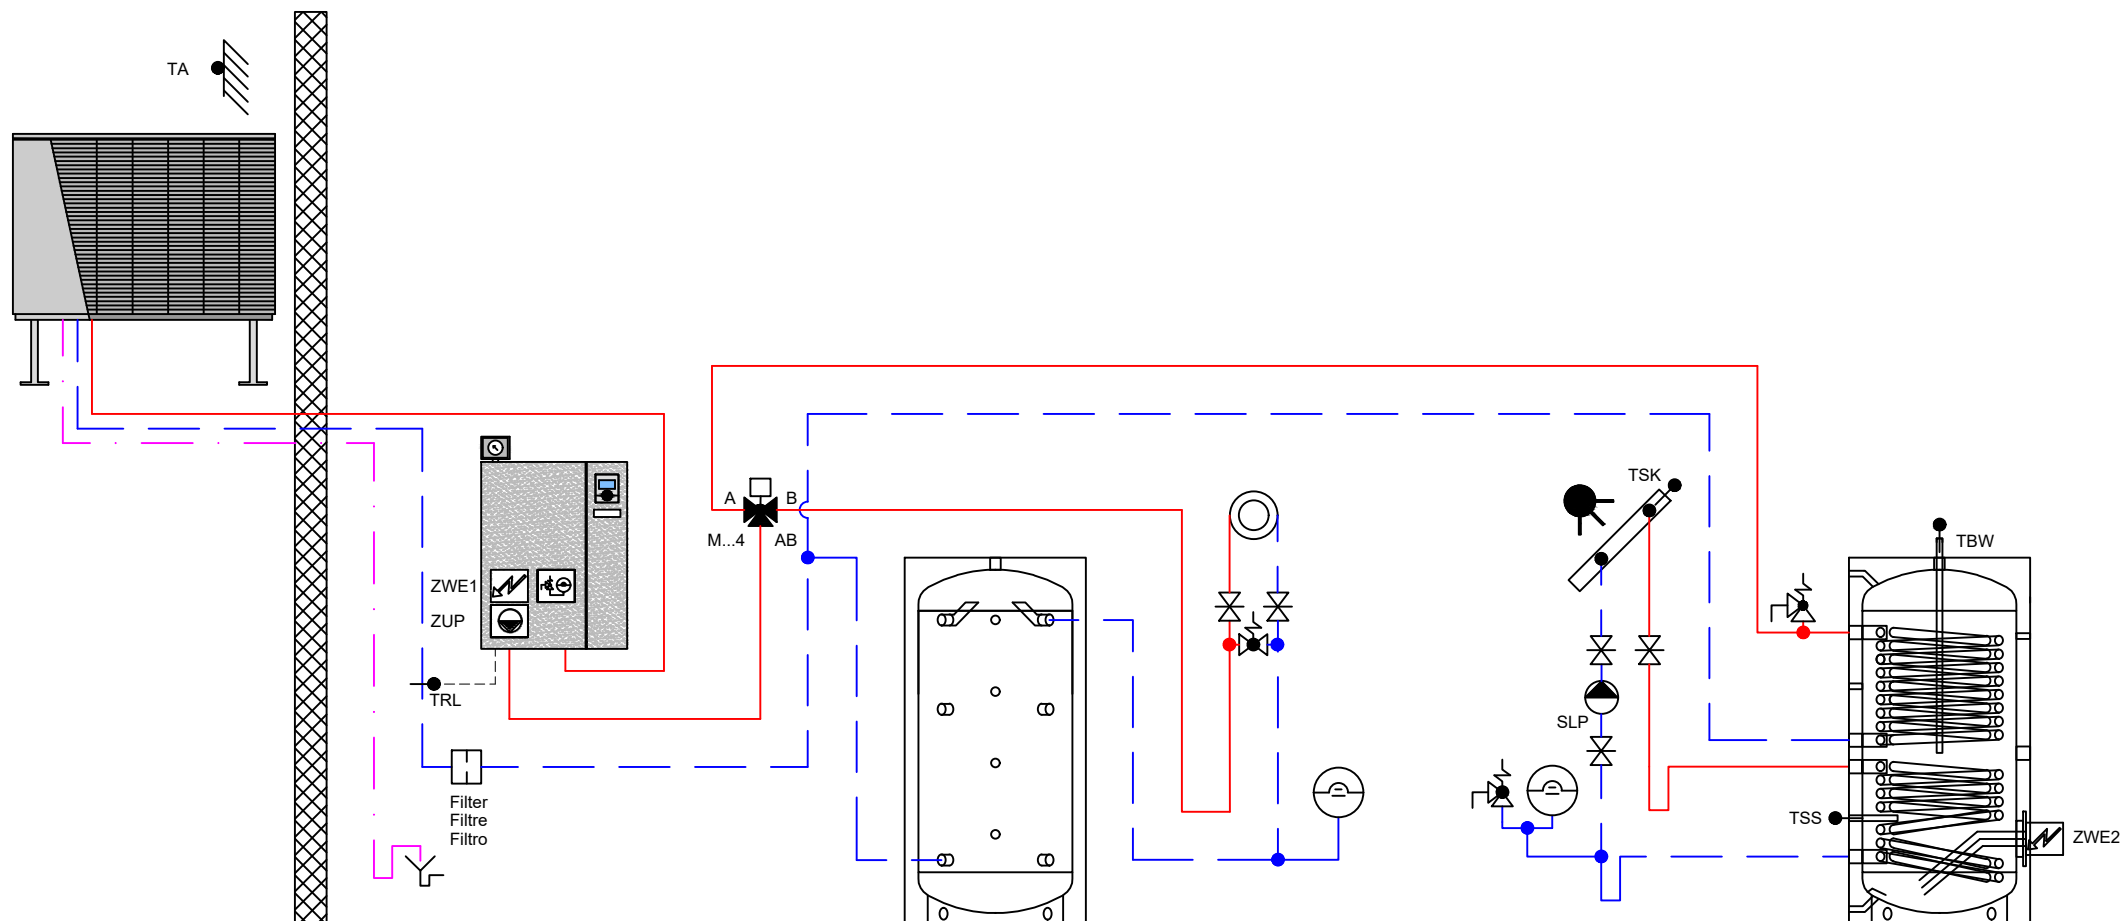

ait Schweiz AG

Luft/Wasser - Wärmepumpe
Pompes à chaleur air/eau
Pompe di calore aria/acqua

LWDV 91-1/3

Das vorliegende Schema ist ein reines Funktionsschema und muss durch den Planer / Installateur den örtlichen Gegebenheiten angepasst werden. Alle Normen und Vorschriften sind einzuhalten.


Le présent schéma est purement un schéma de fonction et doit être adapté aux données locales par le planificateur / l'installateur. Toutes les normes et les prescriptions à respecter.

Il presente schema è puramente uno schema di funzionamento ed deve essere adattato alle specifiche esigenze dall'installatore / progettista. Tutte le norme e i regolamenti sono da rispettare.

Gez: 03.08.20 / KER
Rev: 03.03.22 / ANFR

H-L23-4-2013-2-2-20b

HYD

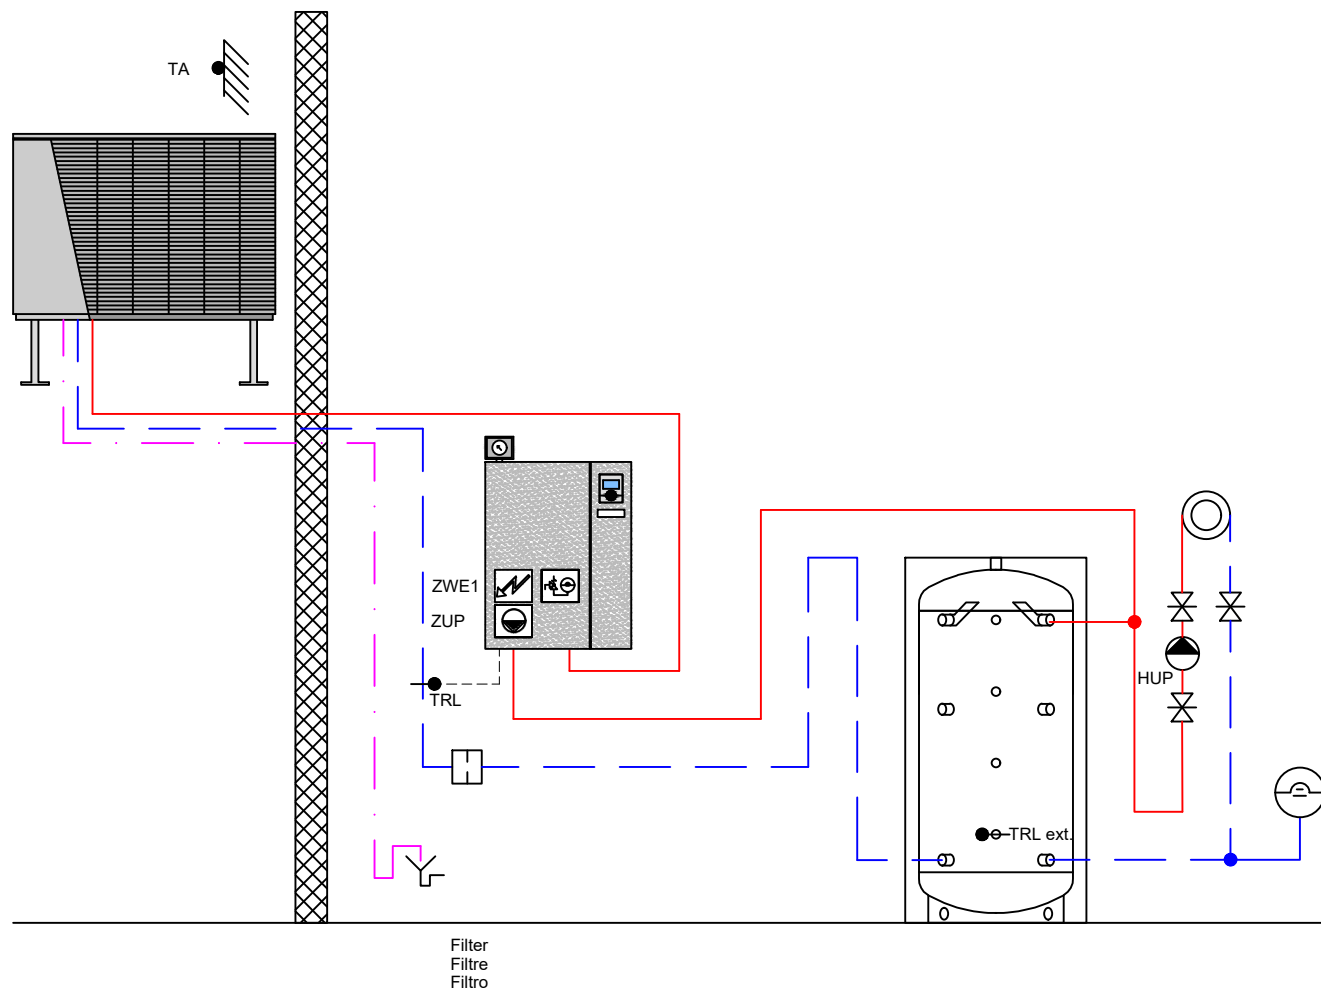

ait Schweiz AG

Luft/Wasser - Wärmepumpe
Pompes à chaleur air/eau
Pompe di calore aria/acqua

LWDV 91-1/3

Gez: 03.06.19 / FLM
Rev: 03.03.22 / ANFR


H-L23-4-2110-0-0-10b

HYD

Das vorliegende Schema ist ein reines Funktionsschema und muss durch den Planer / Installateur den örtlichen Gegebenheiten angepasst werden. Alle Normen und Vorschriften sind einzuhalten.

Le présent schéma est purement un schéma de fonction et doit être adapté aux données locales par le planificateur / l'installateur. Toutes les normes et les prescriptions à respecter.

Il presente schema è puramente uno schema di funzionamento ed deve essere adattato alle specifiche esigenze dall'installatore / progettista. Tutte le norme e i regolamenti sono da rispettare.

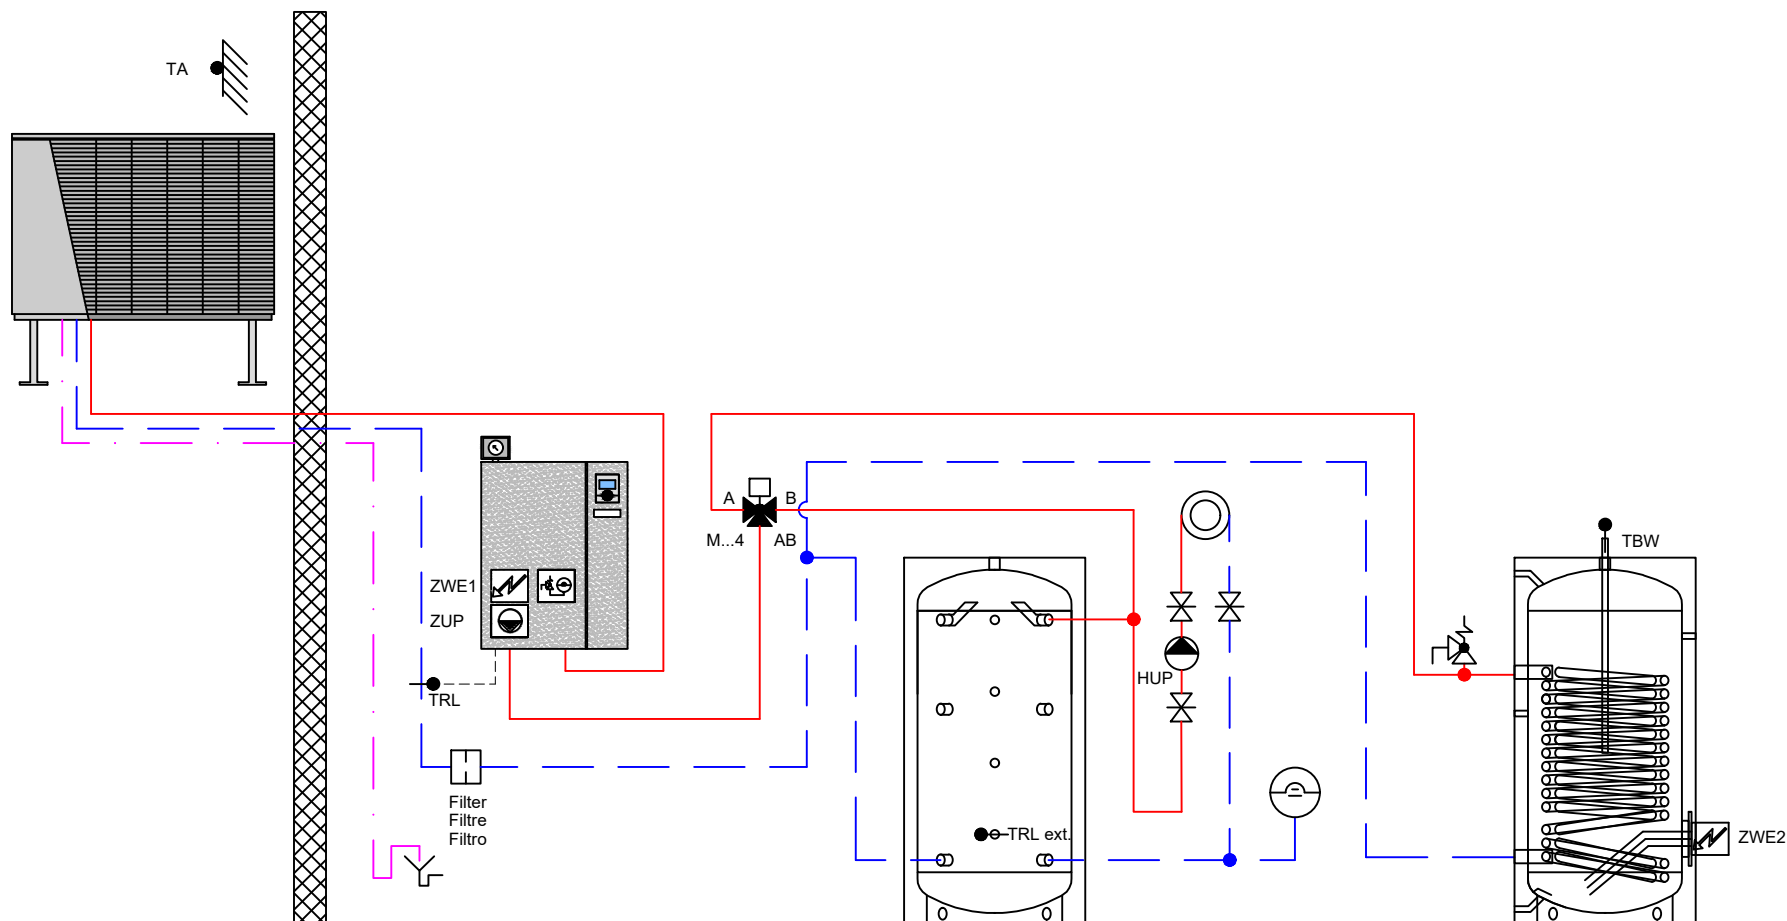

ait Schweiz AG

Luft/Wasser - Wärmepumpe
Pompes à chaleur air/eau
Pompe di calore aria/acqua

LWDV 91-1/3

Das vorliegende Schema ist ein reines Funktionsschema und muss durch den Planer / Installateur den örtlichen Gegebenheiten angepasst werden.
Alle Normen und Vorschriften sind einzuhalten.


Le présent schéma est purement un schéma de fonction et doit être adapté aux données locales par le planificateur / l'installateur.
Toutes les normes et le prescriptions à respecter.

Il presente schema è puramente uno schema di funzionamento ed deve essere adattato alle specifiche esigenze dall'installatore / progettista.
Tutte le norme e i regolamenti sono da rispettare.

Gez: 10.01.19 / FLM
Rev: 03.03.22 / ANFR

H-L23-4-2110-1-2-20b

HYD

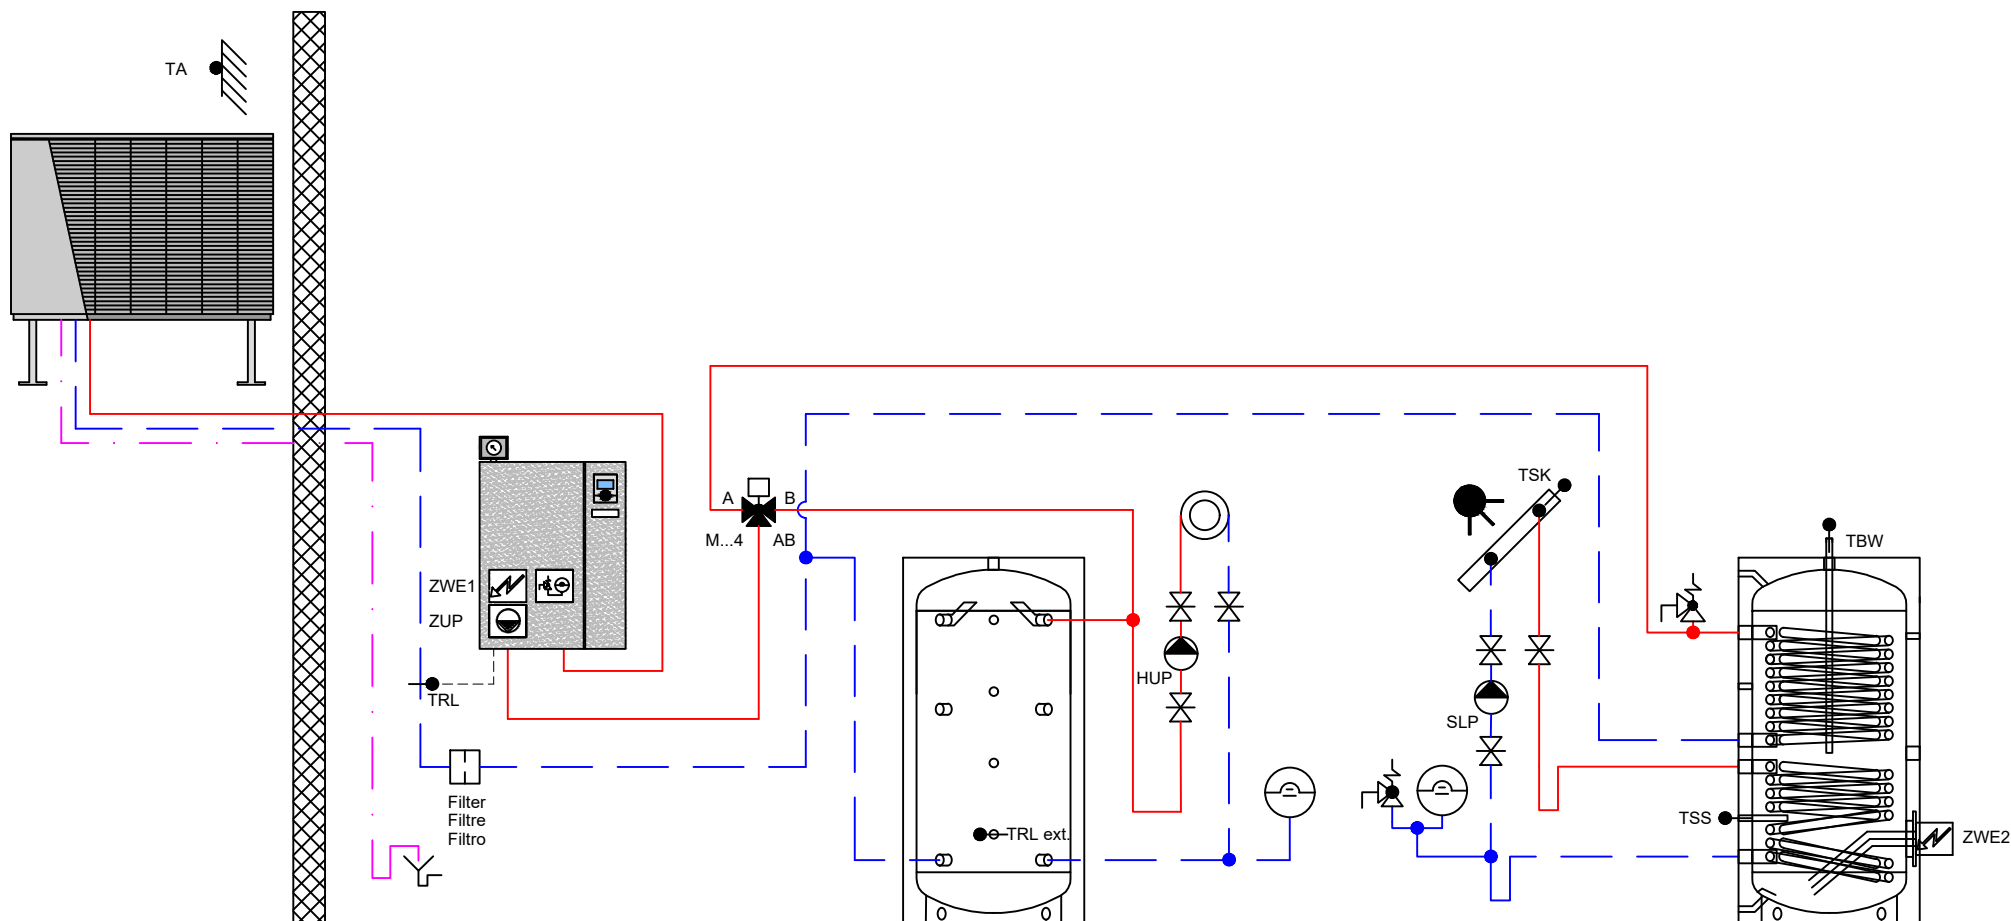

ait Schweiz AG

Luft/Wasser - Wärmepumpe
Pompes à chaleur air/eau
Pompe di calore aria/acqua

LWDV 91-1/3

Das vorliegende Schema ist ein reines Funktionsschema und muss durch den Planer / Installateur den örtlichen Gegebenheiten angepasst werden. Alle Normen und Vorschriften sind einzuhalten.


Le présent schéma est purement un schéma de fonction et doit être adapté aux données locales par le planificateur / l'installateur. Toutes les normes et les prescriptions à respecter.

Il presente schema è puramente uno schema di funzionamento ed deve essere adattato alle specifiche esigenze dall'installatore / progettista. Tutte le norme e i regolamenti sono da rispettare.

Gez: 03.08.20 / KER
Rev: 03.03.22 / ANFR

H-L23-4-2113-2-2-20b

HYD

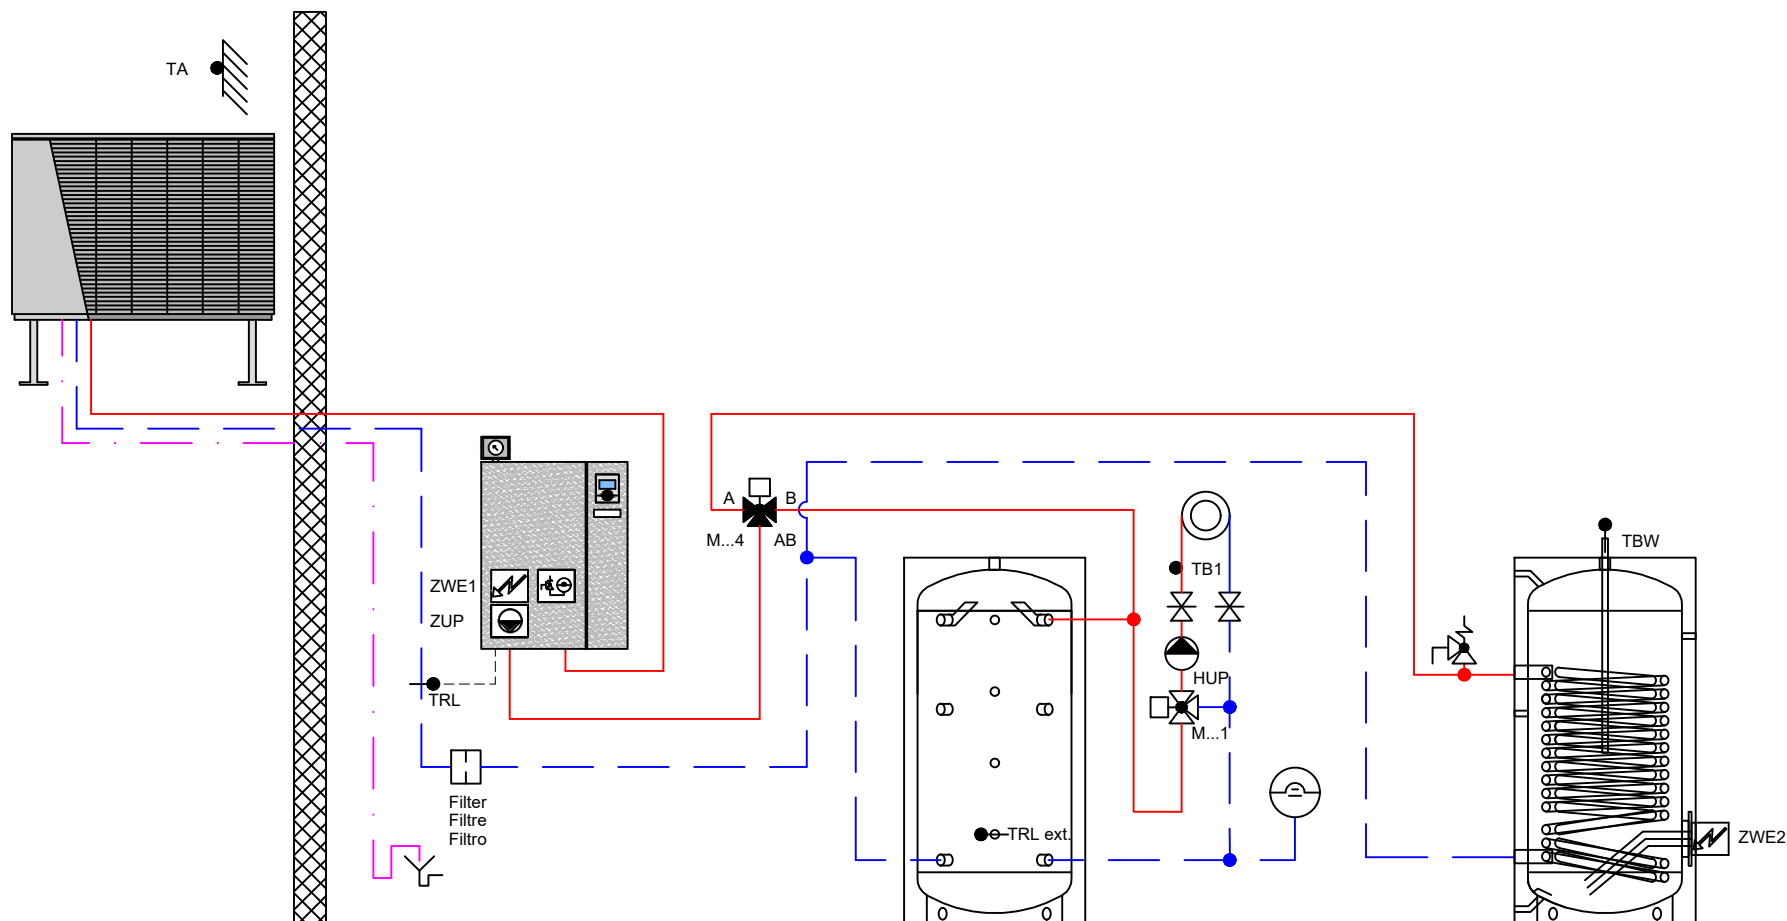

ait Schweiz AG

Luft/Wasser - Wärmepumpe
Pompes à chaleur air/eau
Pompe di calore aria/acqua

LWDV 91-1/3

Das vorliegende Schema ist ein reines Funktionsschema und muss durch den Planer / Installateur den örtlichen Gegebenheiten angepasst werden. Alle Normen und Vorschriften sind einzuhalten.


Le présent schéma est purement un schéma de fonction et doit être adapté aux données locales par le planificateur / l'installateur. Toutes les normes et les prescriptions à respecter.

Il presente schema è puramente uno schema di funzionamento ed deve essere adattato alle specifiche esigenze dall'installatore / progettista. Tutte le norme e i regolamenti sono da rispettare.

Gez: 15.05.20 / LES
Rev: 03.03.22 / ANFR

H-L23-4-2120-1-2-20b

HYD

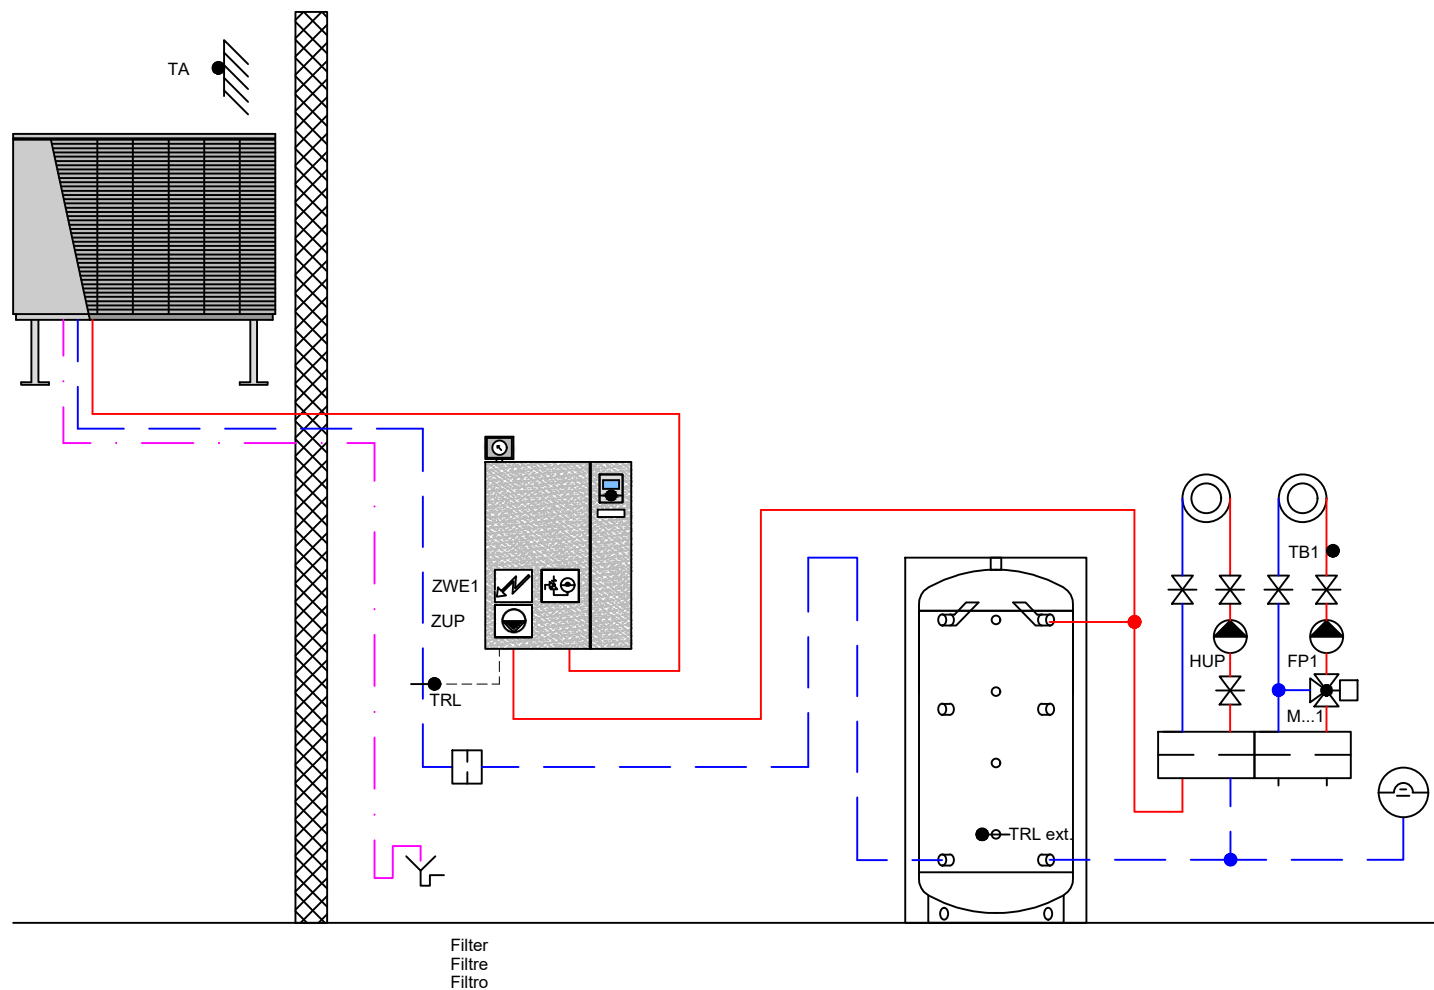

ait Schweiz AG

Luft/Wasser - Wärmepumpe
Pompes à chaleur air/eau
Pompe di calore aria/acqua

LWDV 91-1/3

Gez: 03.08.20 / KER
Rev: 03.03.22 / ANFR


H-L23-4-2130-0-0-10b

HYD

Das vorliegende Schema ist ein reines Funktionsschema und muss durch den Planer / Installateur den örtlichen Gegebenheiten angepasst werden. Alle Normen und Vorschriften sind einzuhalten.

Le présent schéma est purement un schéma de fonction et doit être adapté aux données locales par le planificateur / l'installateur. Toutes les normes et les prescriptions à respecter.

Il presente schema è puramente uno schema di funzionamento ed deve essere adattato alle specifiche esigenze dall'installatore / progettista. Tutte le norme e i regolamenti sono da rispettare.

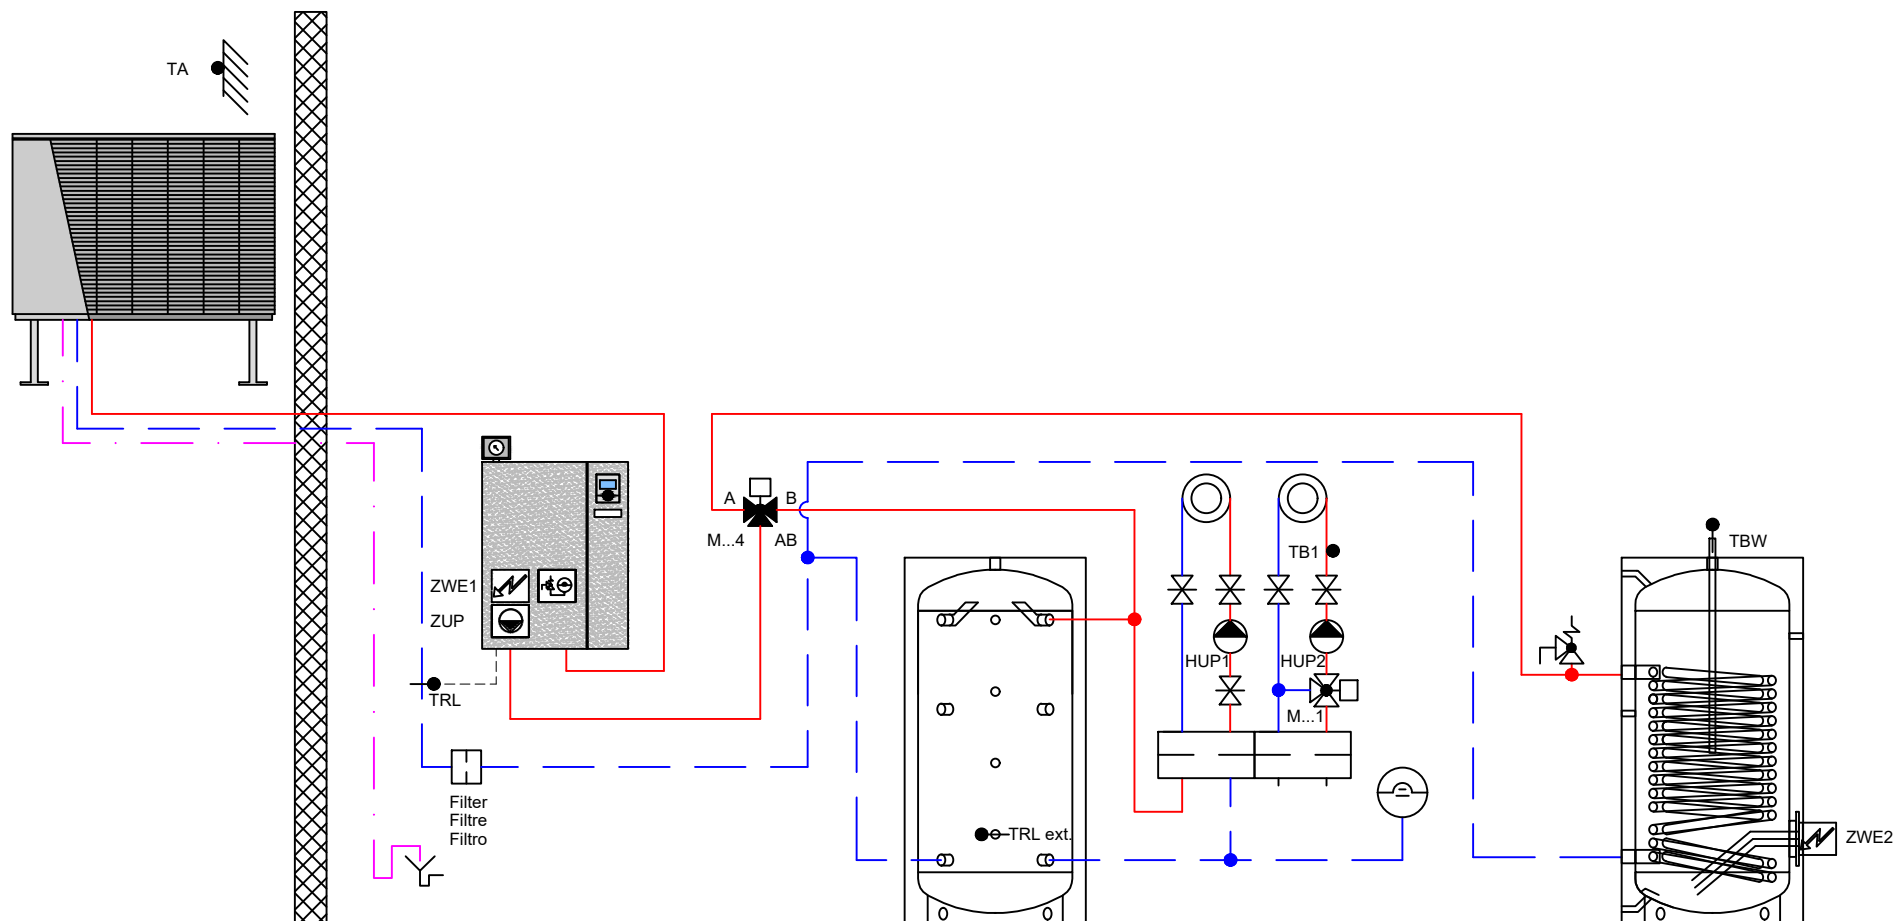

ait Schweiz AG

Luft/Wasser - Wärmepumpe
Pompes à chaleur air/eau
Pompe di calore aria/acqua

LWDV 91-1/3

Das vorliegende Schema ist ein reines Funktionsschema und muss durch den Planer / Installateur den örtlichen Gegebenheiten angepasst werden. Alle Normen und Vorschriften sind einzuhalten.


Le présent schéma est purement un schéma de fonction et doit être adapté aux données locales par le planificateur / l'installateur. Toutes les normes et le prescriptions à respecter.

Il presente schema è puramente uno schema di funzionamento ed deve essere adattato alle specifiche esigenze dall'installatore / progettista. Tutte le norme e i regolamenti sono da rispettare.

Gez: 07.04.20 / FLM
Rev: 03.03.22 / ANFR

H-L23-4-2130-1-2-20b

HYD

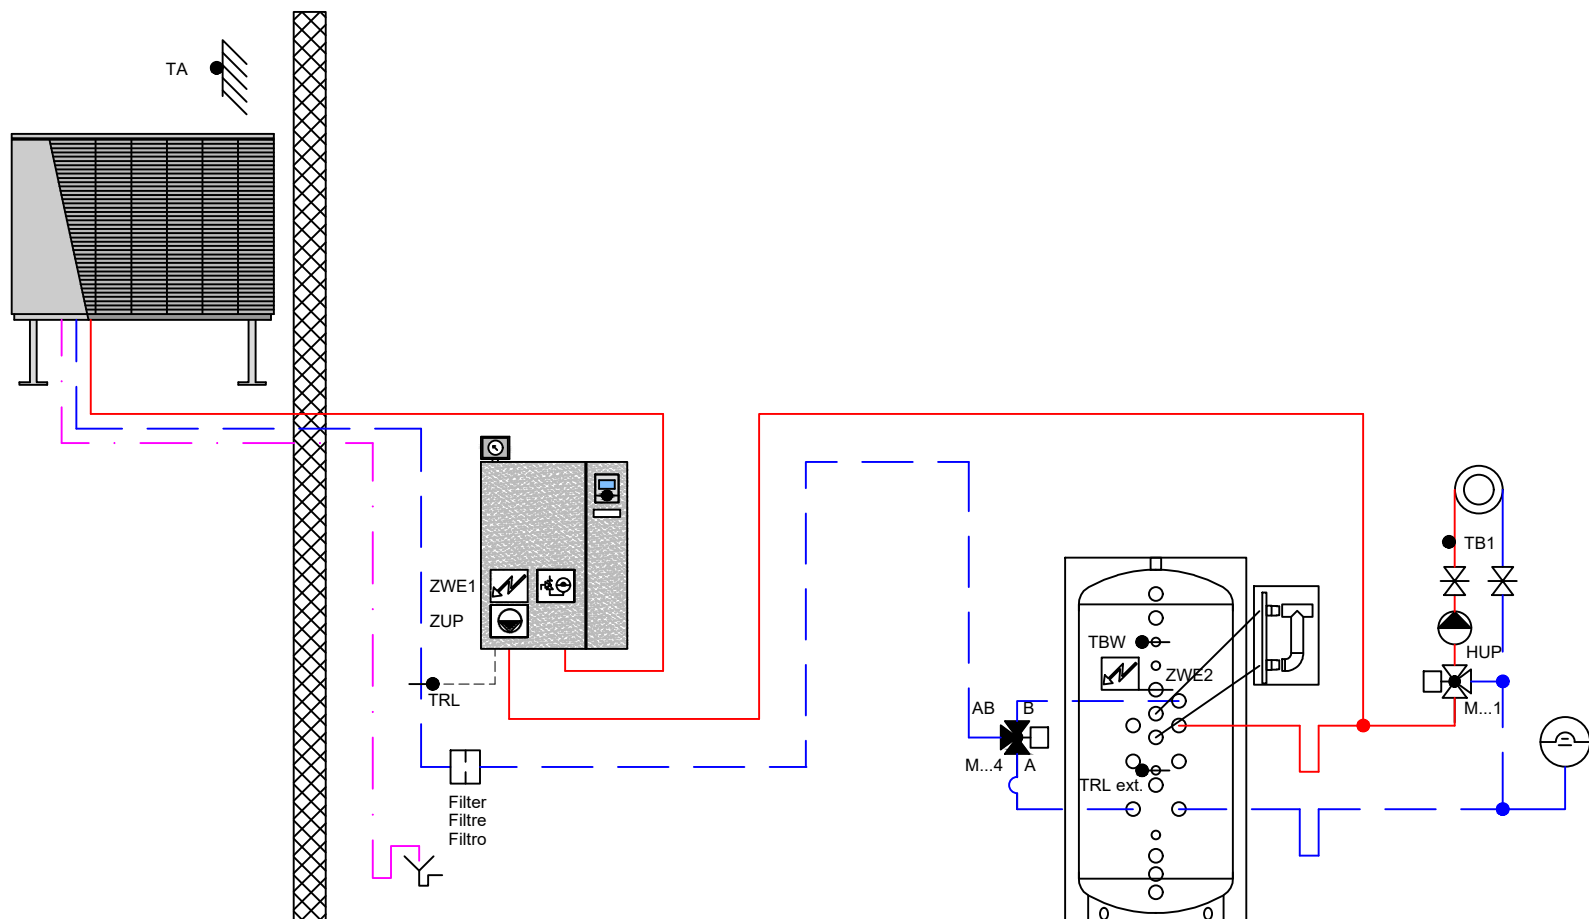

ait Schweiz AG

Luft/Wasser - Wärmepumpe
Pompes à chaleur air/eau
Pompe di calore aria/acqua

LWDV 91-1/3

Das vorliegende Schema ist ein reines Funktionsschema und muss durch den Planer / Installateur den örtlichen Gegebenheiten angepasst werden. Alle Normen und Vorschriften sind einzuhalten.


Le présent schéma est purement un schéma de fonction et doit être adapté aux données locales par le planificateur / l'installateur. Toutes les normes et les prescriptions à respecter.

Il presente schema è puramente uno schema di funzionamento ed deve essere adattato alle specifiche esigenze dall'installatore / progettista. Tutte le norme e i regolamenti sono da rispettare.

Gez: 03.08.20 / KER
Rev: 03.03.22 / ANFR

H-L23-4-3120-5-2-20b

HYD

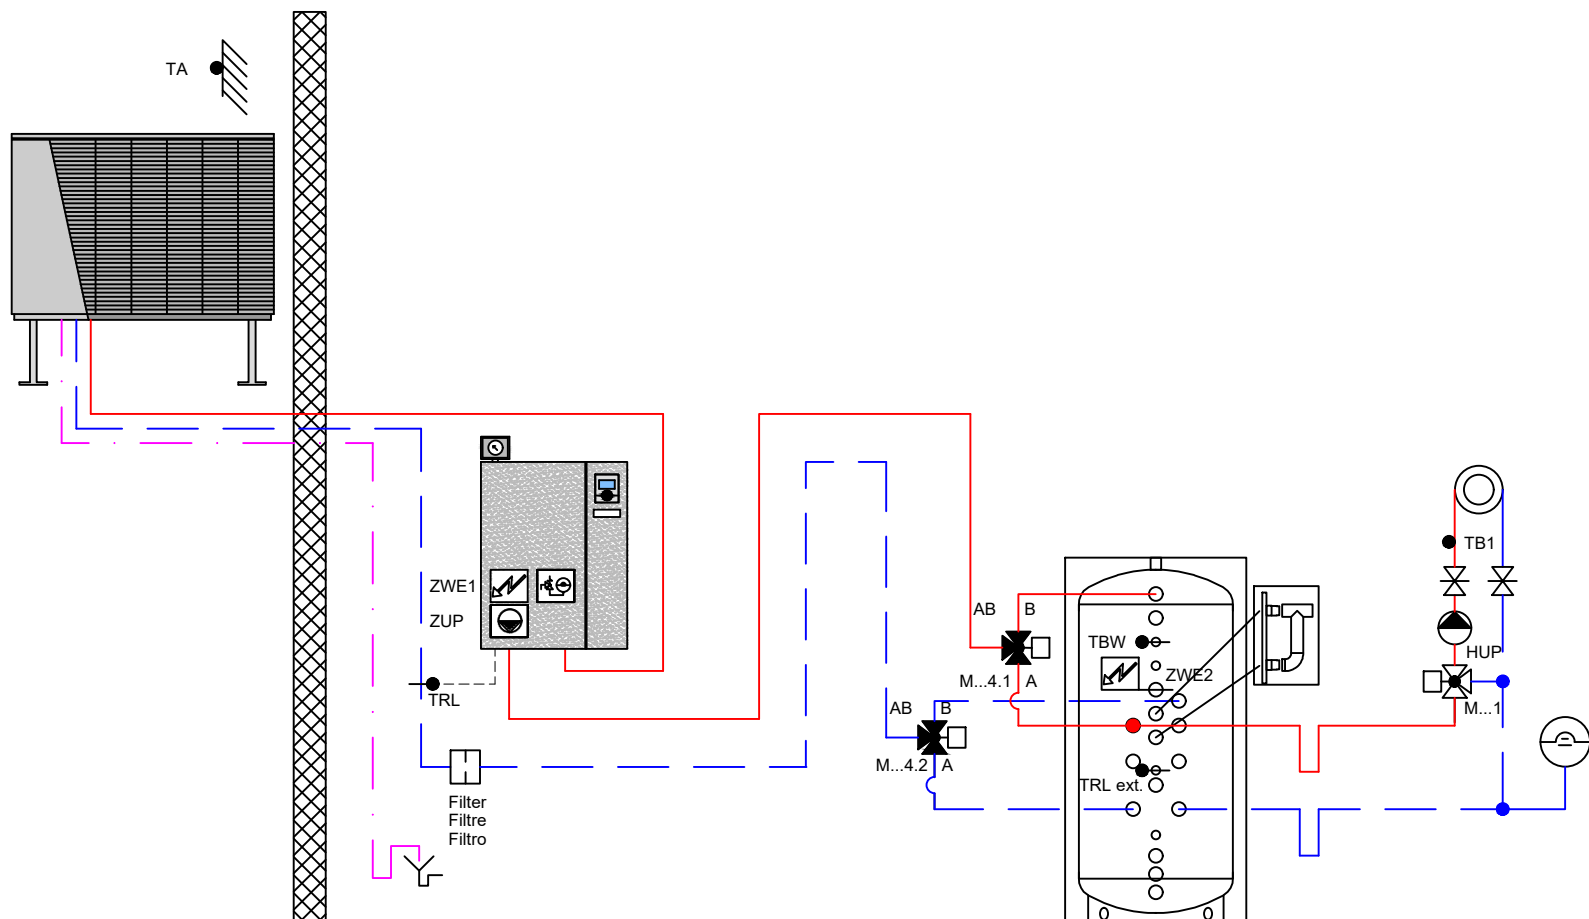

ait Schweiz AG

Luft/Wasser - Wärmepumpe
Pompes à chaleur air/eau
Pompe di calore aria/acqua

LWDV 91-1/3

Gez: 03.08.20 / KER
Rev: 03.03.22 / ANFR


H-L23-4-3120-5-3-20b

HYD

Das vorliegende Schema ist ein reines Funktionsschema und muss durch den Planer / Installateur den örtlichen Gegebenheiten angepasst werden. Alle Normen und Vorschriften sind einzuhalten.

Le présent schéma est purement un schéma de fonction et doit être adapté aux données locales par le planificateur / l'installateur. Toutes les normes et les prescriptions à respecter.

Il presente schema è puramente uno schema di funzionamento ed deve essere adattato alle specifiche esigenze dall'installatore / progettista. Tutte le norme e i regolamenti sono da rispettare.

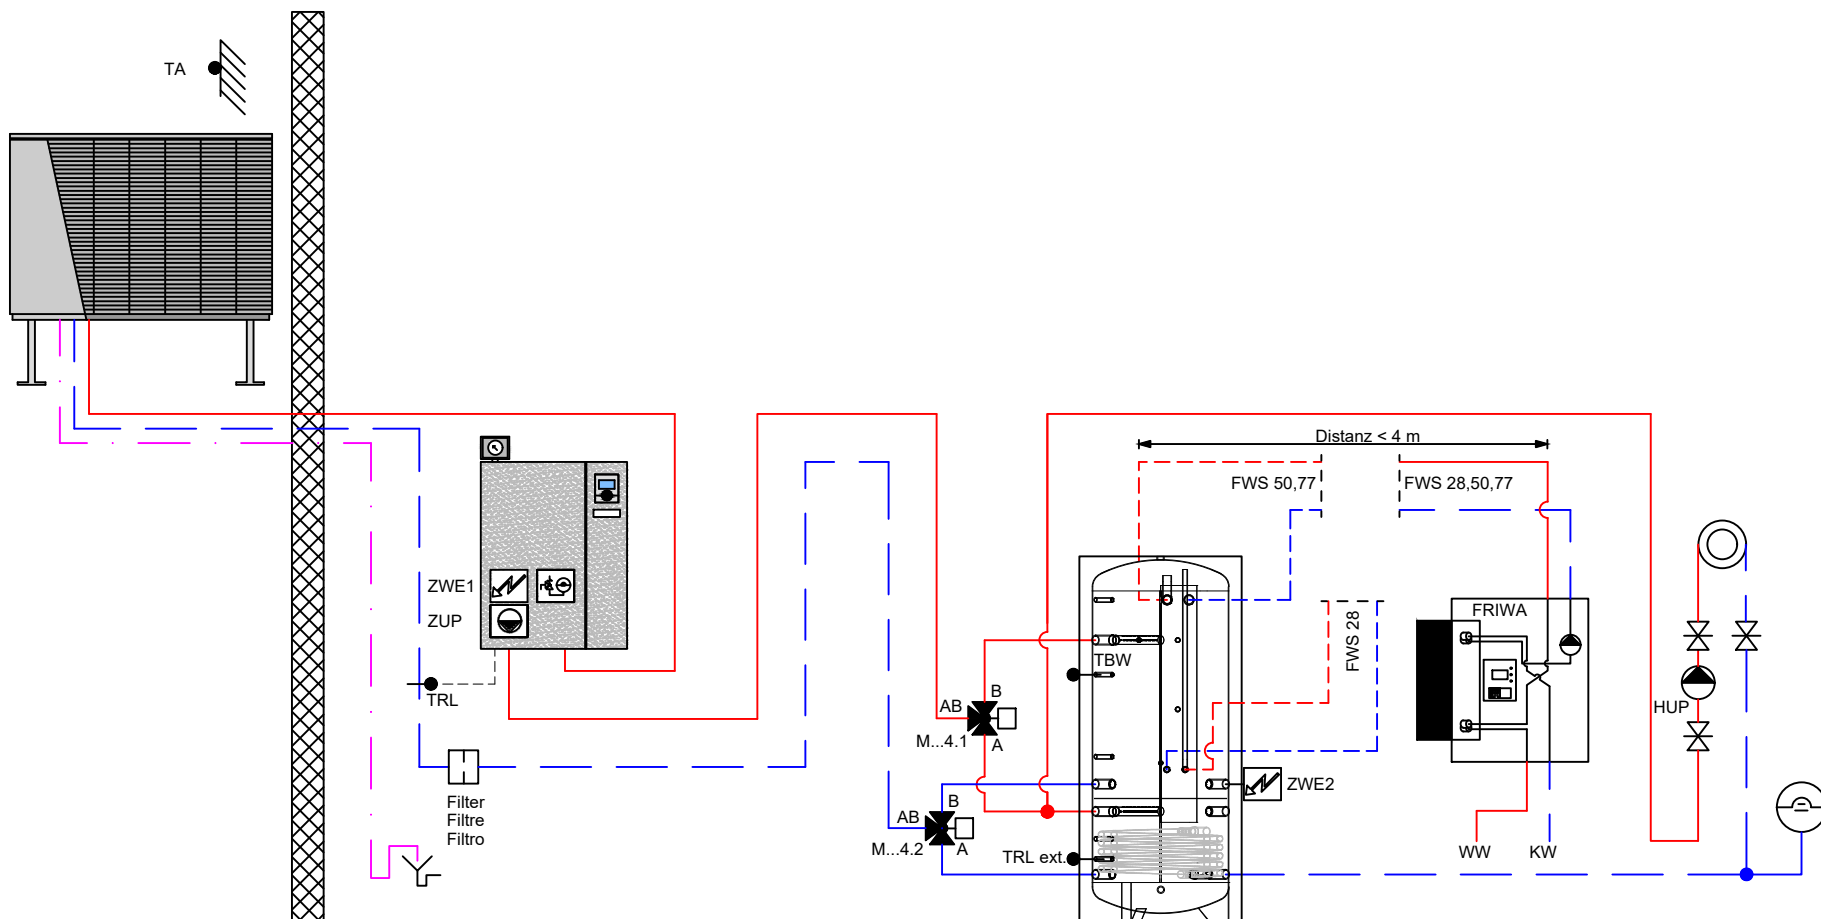

ait Schweiz AG

Luft/Wasser - Wärmepumpe
Pompes à chaleur air/eau
Pompe di calore aria/acqua

LWDV 91-1/3

Gez: 03.08.20 / KER
Rev: 04.03.22 / ANFR


H-L23-4-9110-17-3-20b

HYD

Das vorliegende Schema ist ein reines Funktionsschema und muss durch den Planer / Installateur den örtlichen Gegebenheiten angepasst werden. Alle Normen und Vorschriften sind einzuhalten.

Le présent schéma est purement un schéma de fonction et doit être adapté aux données locales par le planificateur / l'installateur. Toutes les normes et les prescriptions à respecter.

Il presente schema è puramente uno schema di funzionamento ed deve essere adattato alle specifiche esigenze dall'installatore / progettista. Tutte le norme e i regolamenti sono da rispettare.

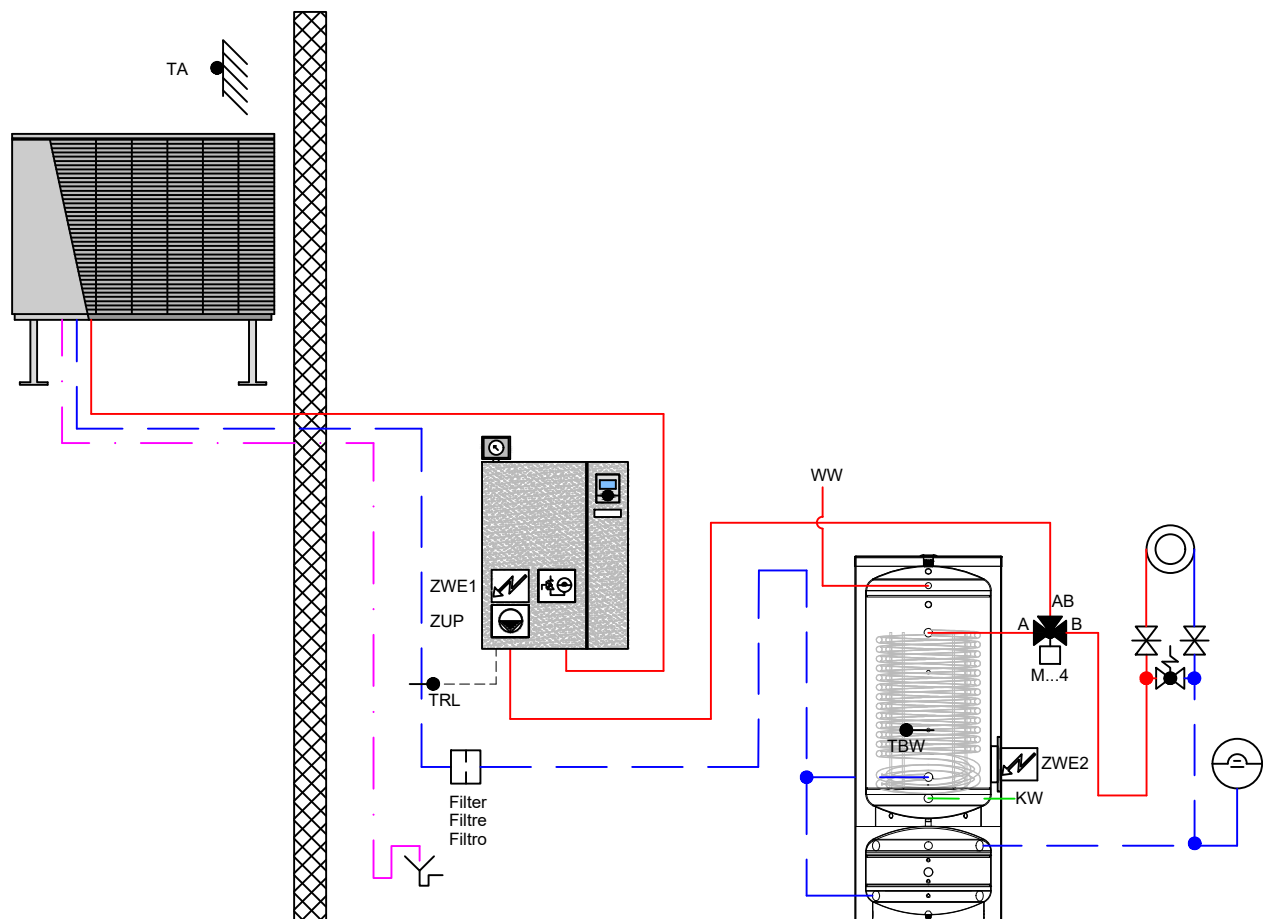

ait Schweiz AG

Luft/Wasser - Wärmepumpe
Pompes à chaleur air/eau
Pompe di calore aria/acqua

LWDV 91-1/3

Gez: 03.08.20 / KER
Rev: 04.03.22 / ANFR


H-L23-4-10010-19-2-20b

HYD

Das vorliegende Schema ist ein reines Funktionsschema und muss durch den Planer / Installateur den örtlichen Gegebenheiten angepasst werden. Alle Normen und Vorschriften sind einzuhalten.

Le présent schéma est purement un schéma de fonction et doit être adapté aux données locales par le planificateur / l'installateur. Toutes les normes et les prescriptions à respecter.

Il presente schema è puramente uno schema di funzionamento ed deve essere adattato alle specifiche esigenze dall'installatore / progettista. Tutte le norme e i regolamenti sono da rispettare.

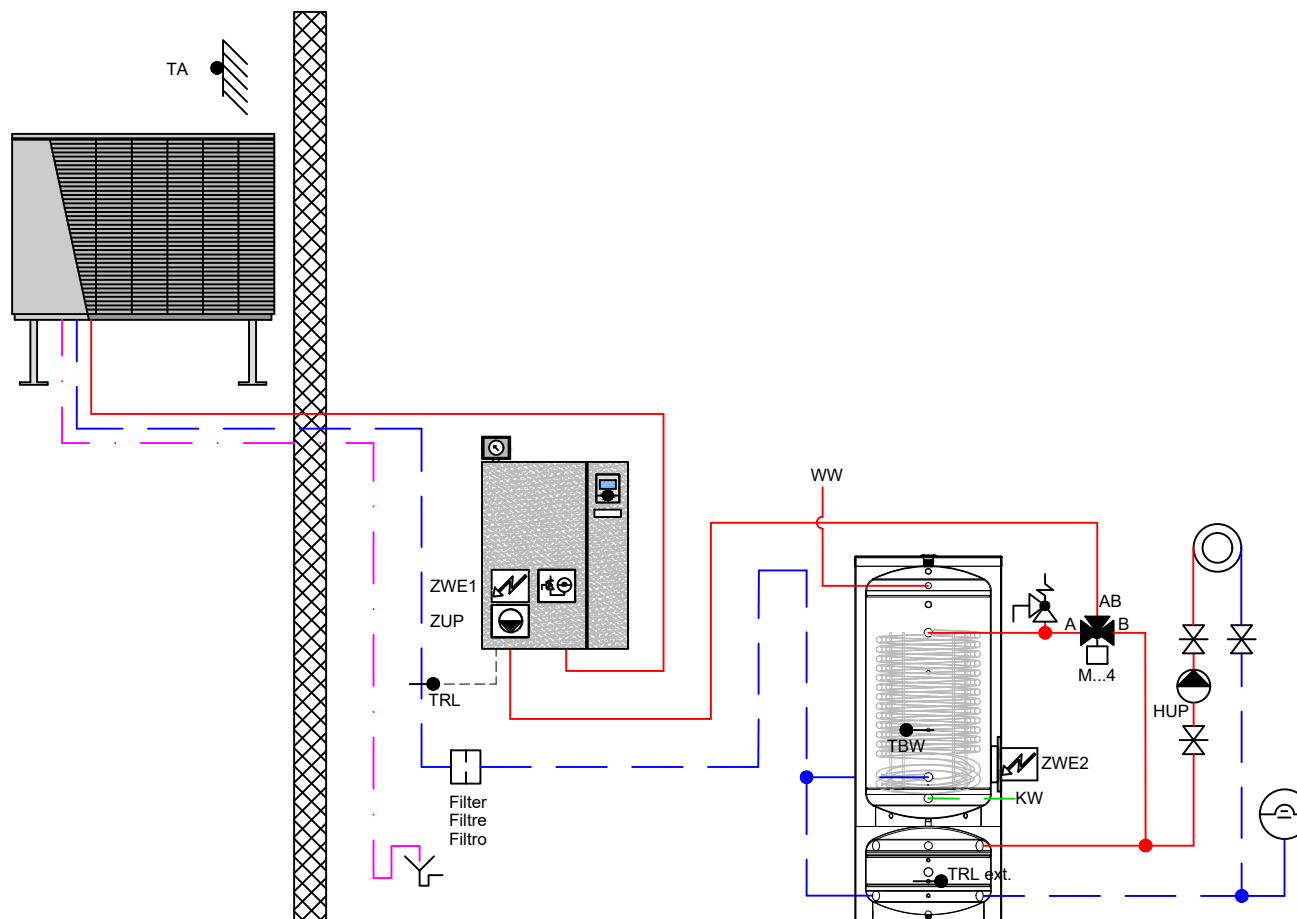

ait Schweiz AG

Luft/Wasser - Wärmepumpe
Pompes à chaleur air/eau
Pompe di calore aria/acqua

LWDV 91-1/3

Gez: 03.08.20 / KER
Rev: 04.03.22 / ANFR


H-L23-4-10110-19-2-20b

HYD

Das vorliegende Schema ist ein reines Funktionsschema und muss durch den Planer / Installateur den örtlichen Gegebenheiten angepasst werden. Alle Normen und Vorschriften sind einzuhalten.

Le présent schéma est purement un schéma de fonction et doit être adapté aux données locales par le planificateur / l'installateur. Toutes les normes et les prescriptions à respecter.

Il presente schema è puramente uno schema di funzionamento ed deve essere adattato alle specifiche esigenze dall'installatore / progettista. Tutte le norme e i regolamenti sono da rispettare.

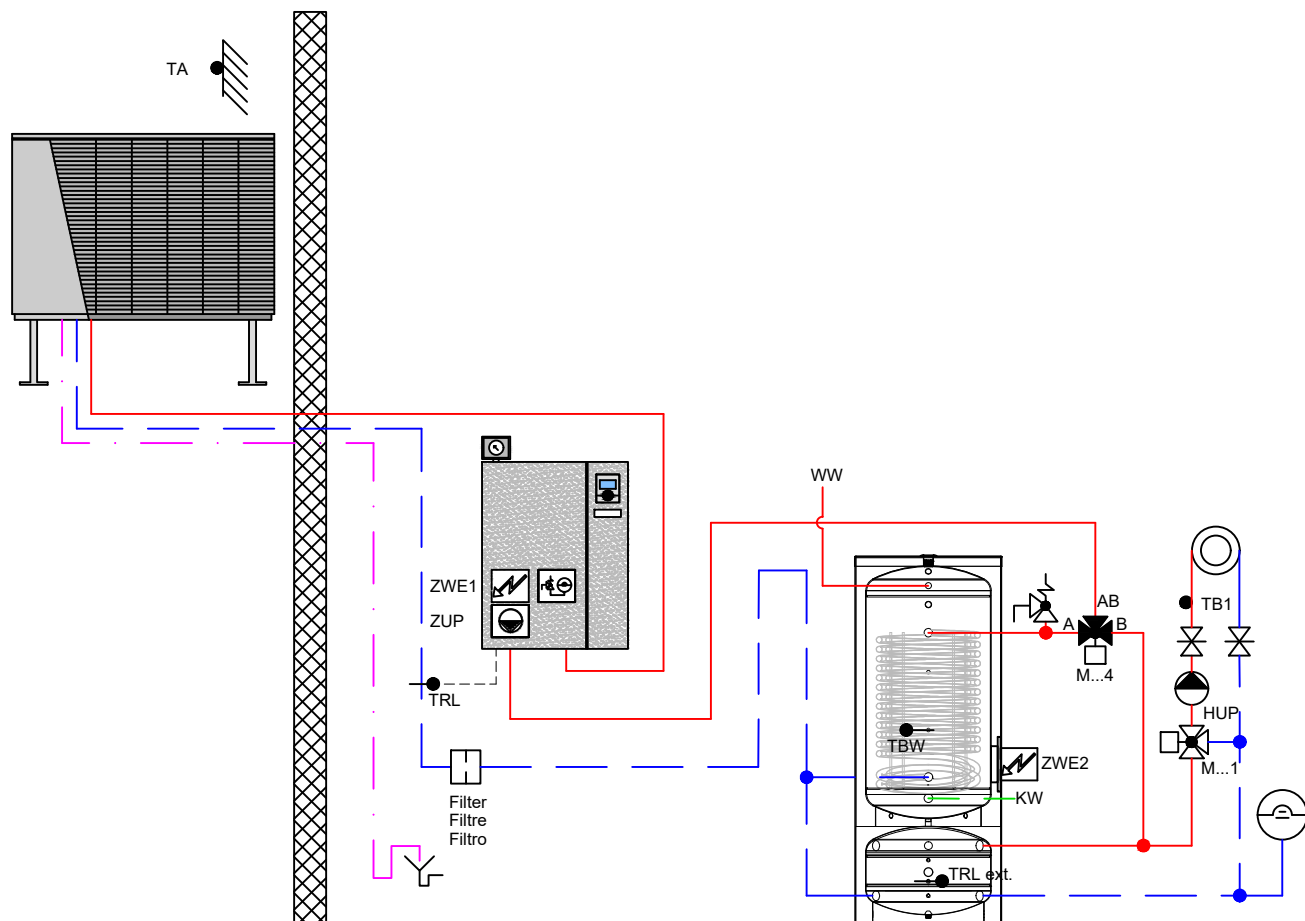

ait Schweiz AG

Luft/Wasser - Wärmepumpe
Pompes à chaleur air/eau
Pompe di calore aria/acqua

LWDV 91-1/3

Gez: 03.08.20 / KER
Rev: 04.03.22 / ANFR


H-L23-4-10120-19-2-20b

HYD

Das vorliegende Schema ist ein reines Funktionsschema und muss durch den Planer / Installateur den örtlichen Gegebenheiten angepasst werden. Alle Normen und Vorschriften sind einzuhalten.

Le présent schéma est purement un schéma de fonction et doit être adapté aux données locales par le planificateur / l'installateur. Toutes les normes et les prescriptions à respecter.

Il presente schema è puramente uno schema di funzionamento ed deve essere adattato alle specifiche esigenze dall'installatore / progettista. Tutte le norme e i regolamenti sono da rispettare.

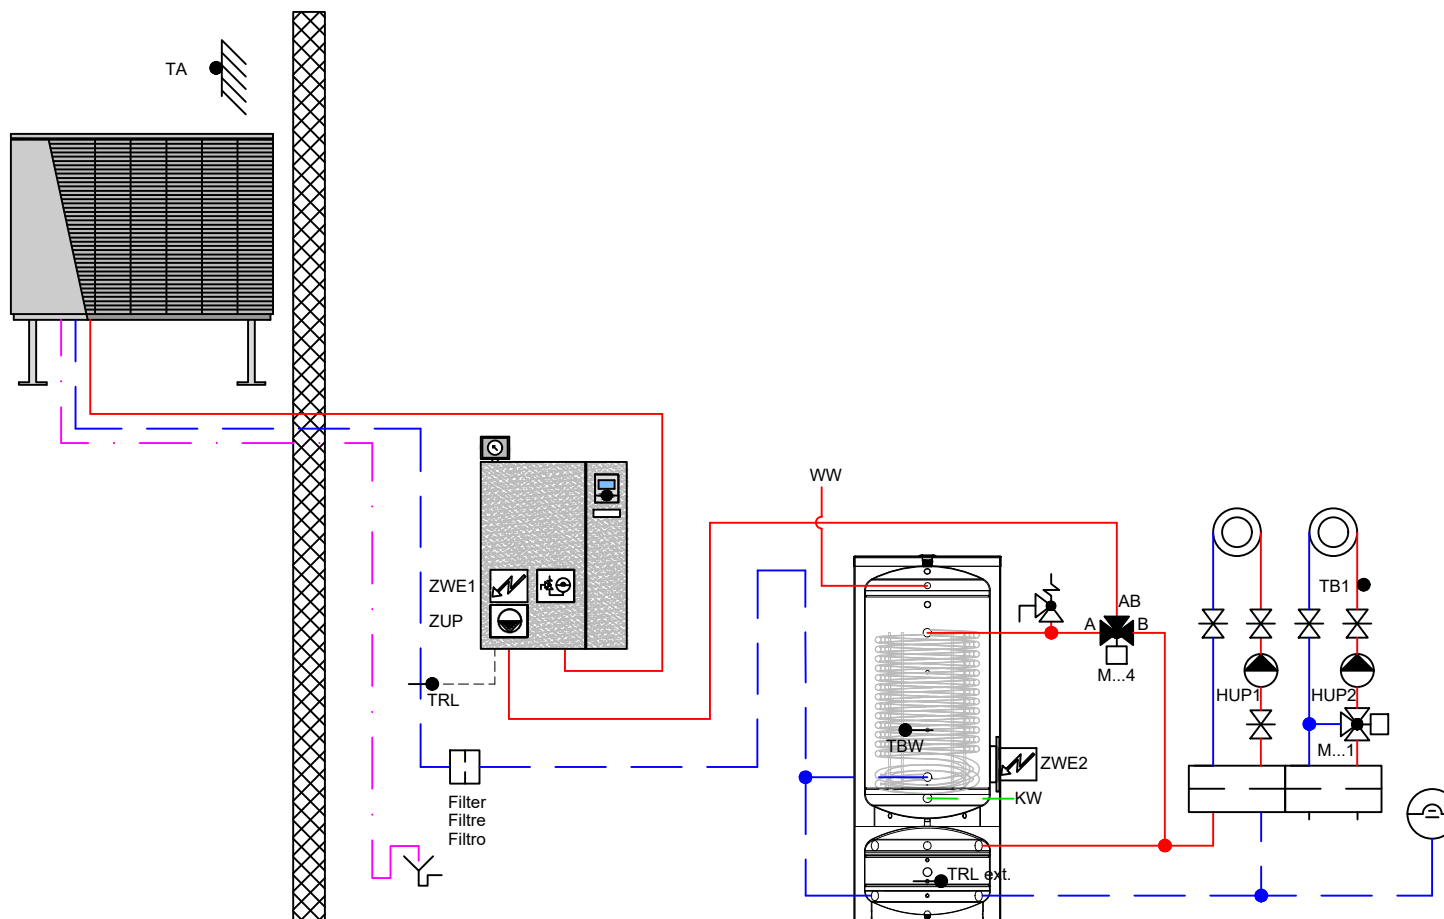

ait Schweiz AG

Luft/Wasser - Wärmepumpe
Pompes à chaleur air/eau
Pompe di calore aria/acqua

LWDV 91-1/3

Gez: 03.08.20 / KER
Rev: 04.03.22 / ANFR


H-L23-4-10130-19-2-20b

HYD

Das vorliegende Schema ist ein reines Funktionsschema und muss durch den Planer / Installateur den örtlichen Gegebenheiten angepasst werden. Alle Normen und Vorschriften sind einzuhalten.

Le présent schéma est purement un schéma de fonction et doit être adapté aux données locales par le planificateur / l'installateur. Toutes les normes et le prescriptions à respecter.

Il presente schema è puramente uno schema di funzionamento ed deve essere adattato alle specifiche esigenze dall'installatore / progettista. Tutte le norme e i regolamenti sono da rispettare.

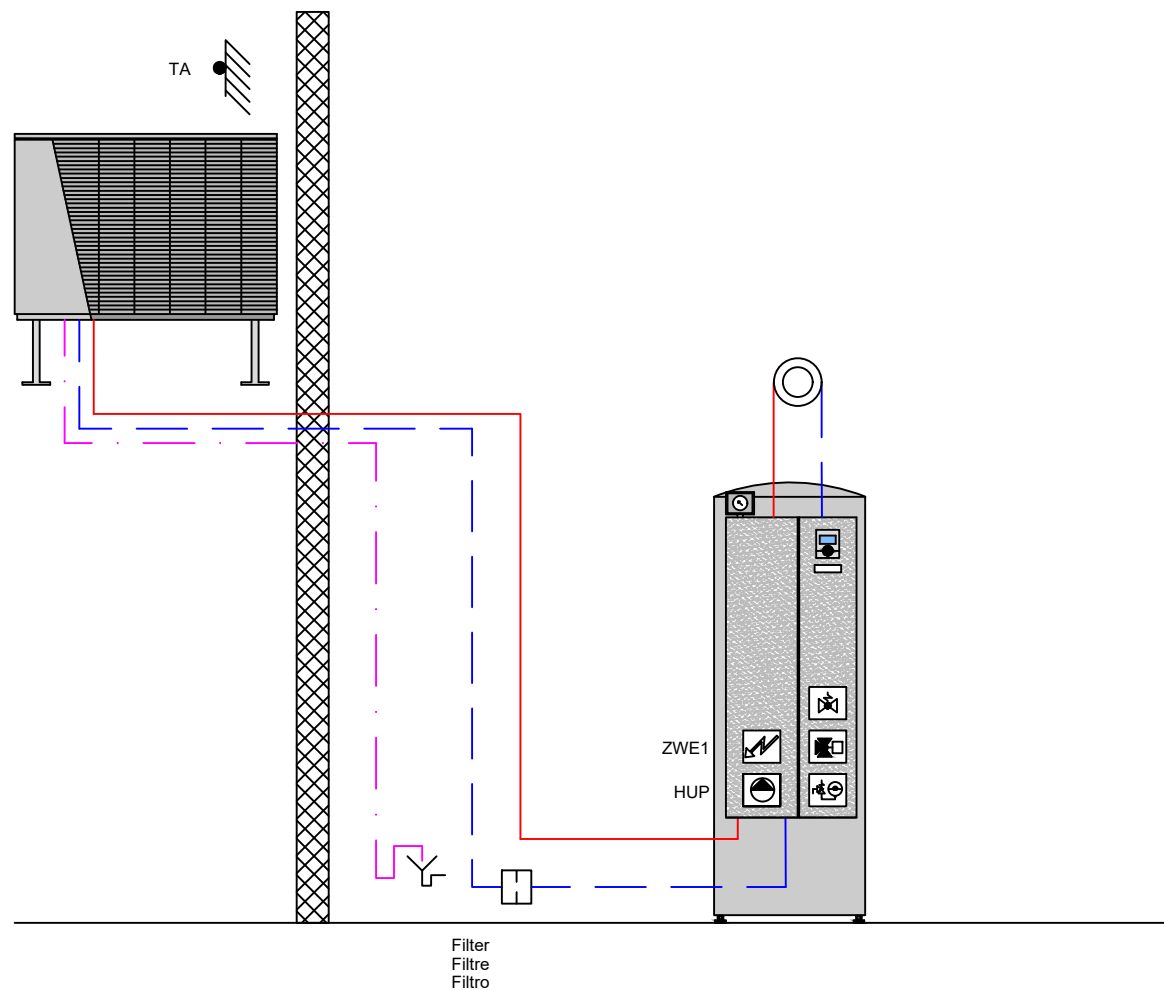

ait Schweiz AG

Luft/Wasser - Wärmepumpe
Pompes à chaleur air/eau
Pompe di calore aria/acqua

LWDV 91-1/3

Gez: 10.12.18 / FLM
Rev: 04.03.22 / ANFR

H-L23-5-5010-9-2-10b

HYD

Das vorliegende Schema ist ein reines Funktionsschema und muss durch den Planer / Installateur den örtlichen Gegebenheiten angepasst werden. Alle Normen und Vorschriften sind einzuhalten.

Le présent schéma est purement un schéma de fonction et doit être adapté aux données locales par le planificateur / l'installateur. Toutes les normes et les prescriptions à respecter.

Il presente schema è puramente uno schema di funzionamento ed deve essere adattato alle specifiche esigenze dall'installatore / progettista. Tutte le norme e i regolamenti sono da rispettare.