


Gerätebezeichnung

SW 42H3 - SW 192H3

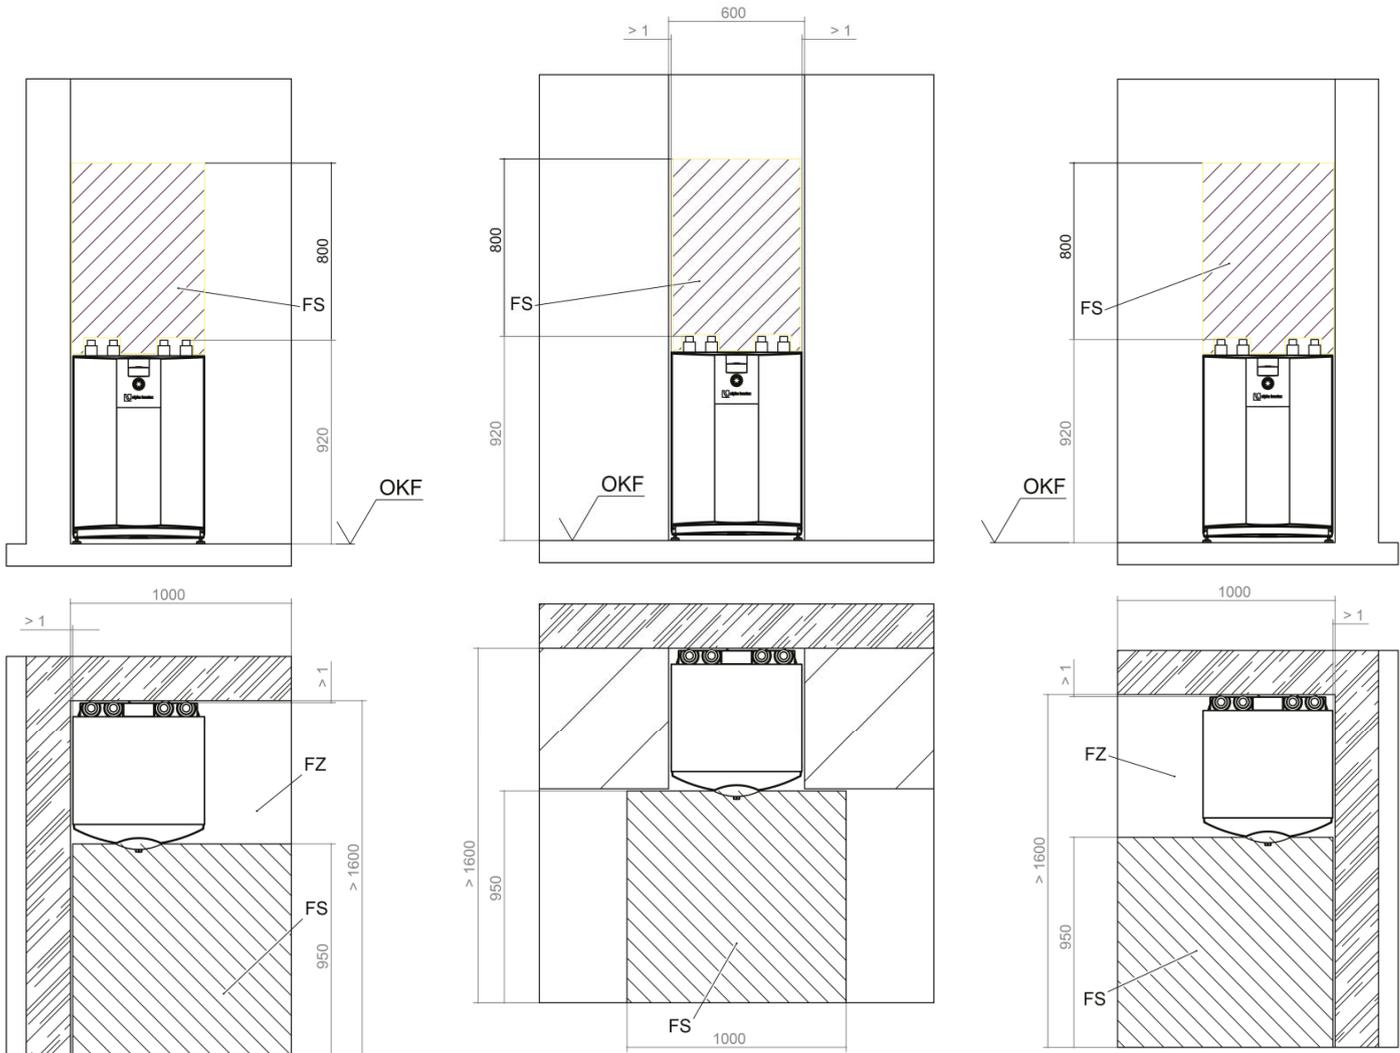

Legende:

- FS = Freiraum für Servicezwecke
- FZ = Freiraum für funktionsnotwendiges Zubehör
- OKF = Oberkante Fertigfußboden

Alle Masse in mm