


Tipo

NP-BW60-24, -30, -40, -60

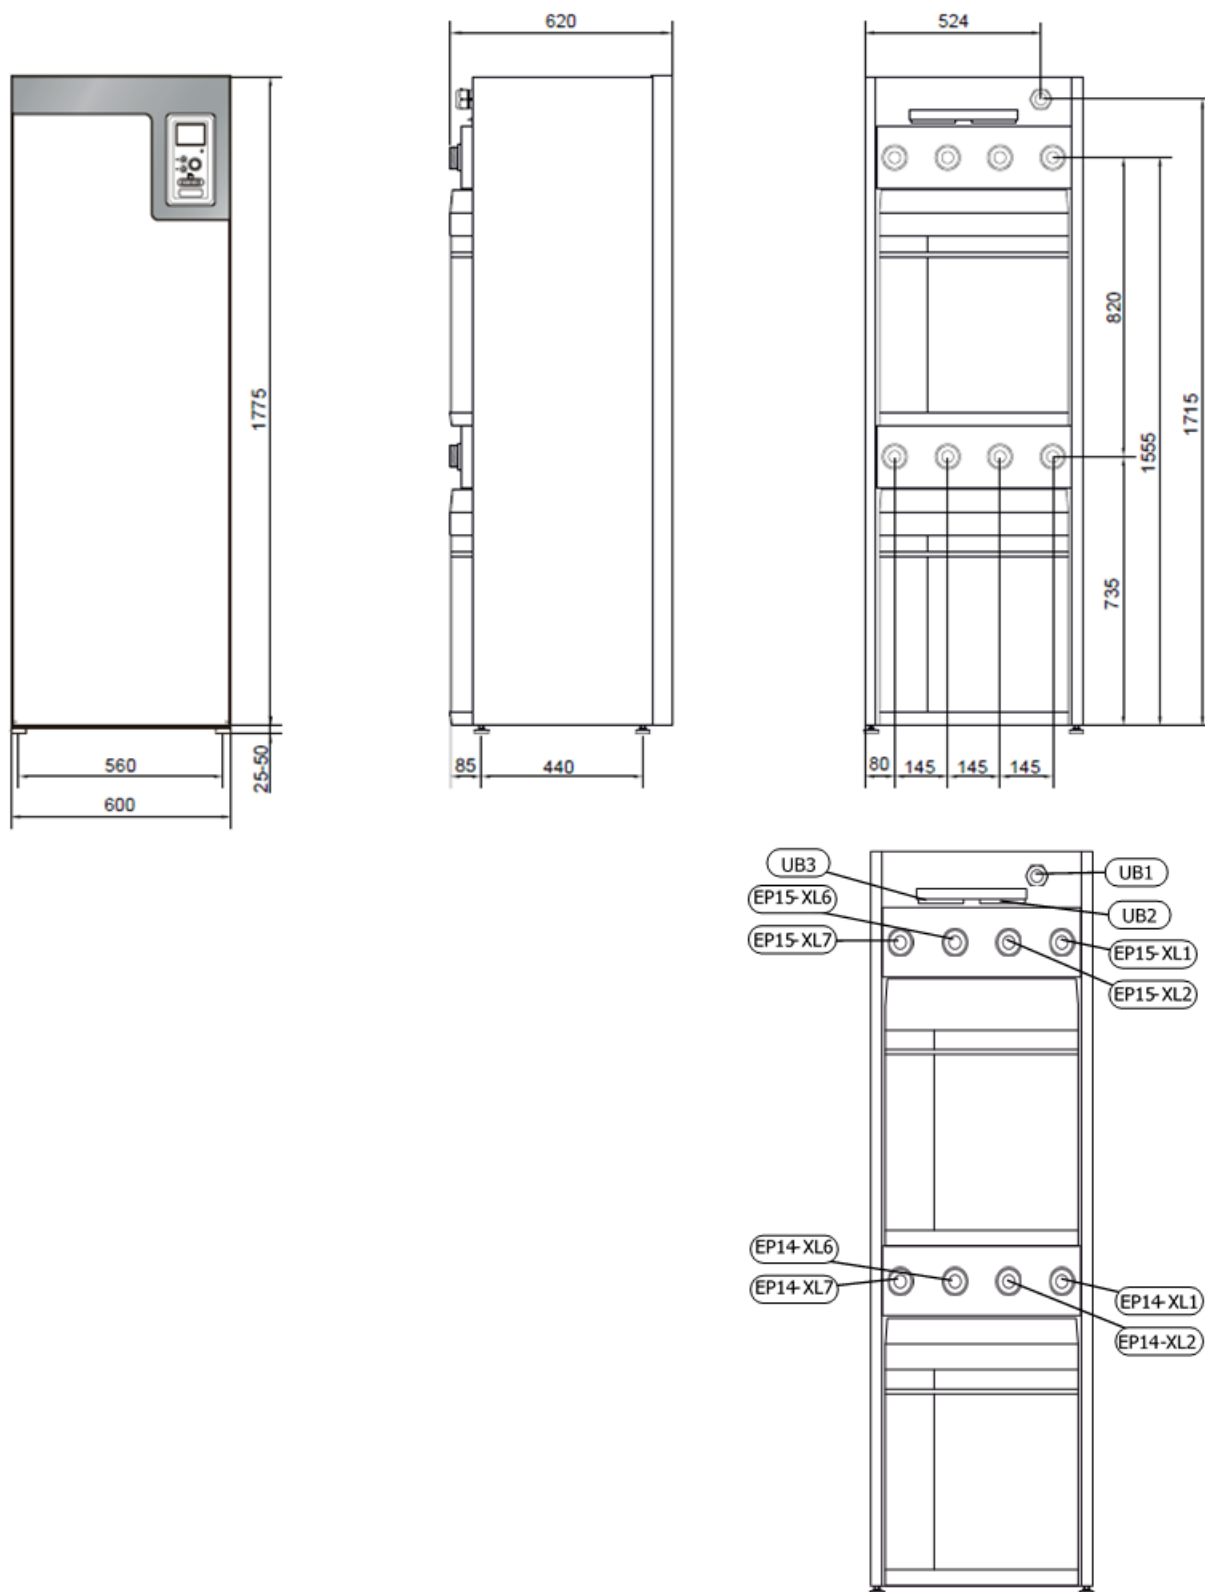

Legenda:

- XL1 Mandata impianto
- XL2 Ritorno impianto
- XL6 Ingresso del glicole
- XL7 Uscita del glicole
- UB1 Passacavo, elettricità in entrata
- UB2 Passacavo, alimentazione
- UB3 Passacavo, segnale

- Filettatura interna G1 1/2" ; Filettatura esterna G2"
- Filettatura interna G1 1/2" ; Filettatura esterna G2"
- Filettatura interna G1 1/2" ; Filettatura esterna G2"
- Filettatura interna G1 1/2" ; Filettatura esterna G2"